

DATA
 AGOSTO 2023
 TAVOLA
1

DESCRIZIONE:
 REALIZZAZIONE DI CIVILE ABITAZIONE NEL COMUNE DI SANTA MARIA A MONTE, VIA MARIANI.

OGGETTO TAVOLA:
 STATO DI PROGETTO
 - Pianta scala 1:100
 - Verifica superfici aere-illuminanti


COMITENTE:

Pandolfi Roberto


TECNICO:

Ing. Rossano Nucci


A termine delle vigenti leggi sui diritti d'autore questi elaborati non potranno essere prodotti o comunicati, anche parzialmente, ad altre persone o ditte senza specifica autorizzazione dell'AZETA PROGETTI Studio Tecnico Associato

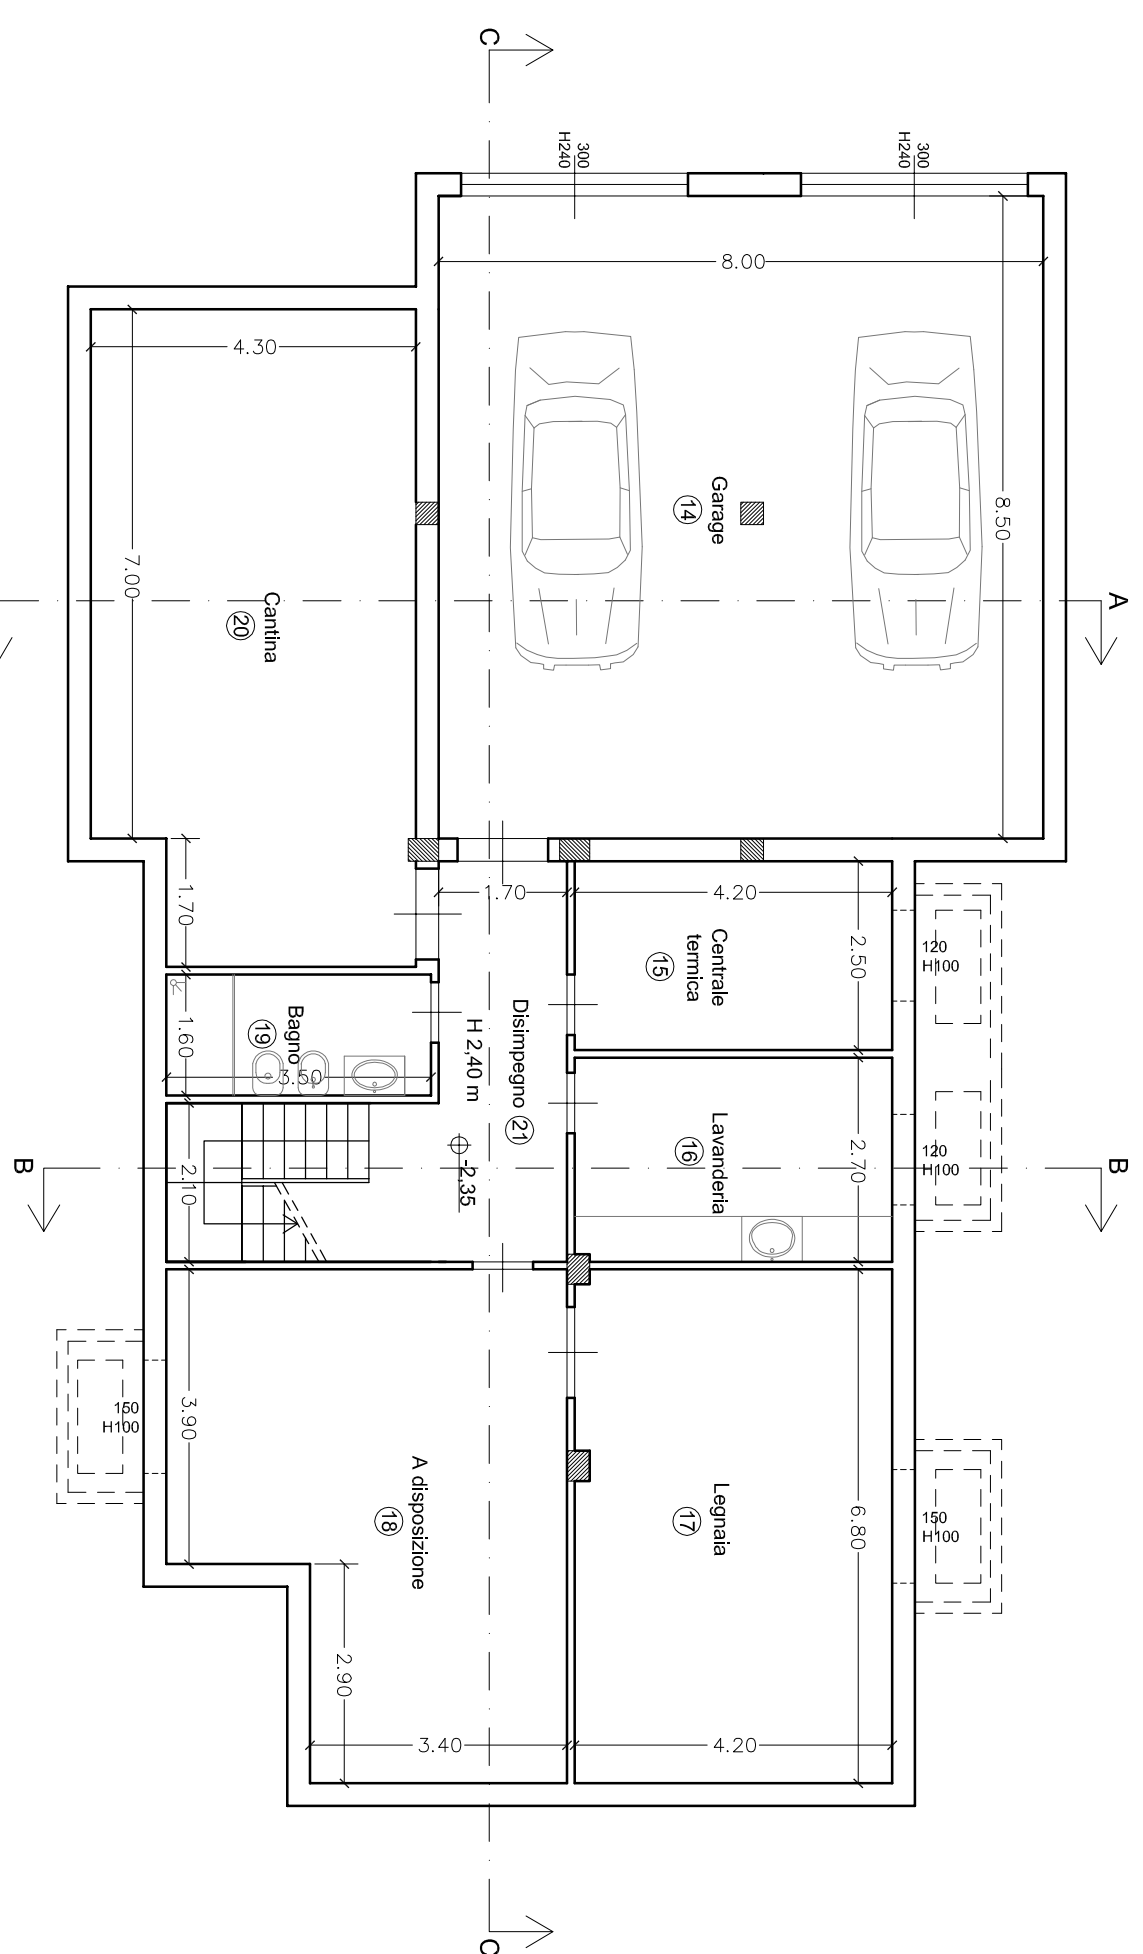


PIANTA PIANO INTERRATO - SCALA 1:100

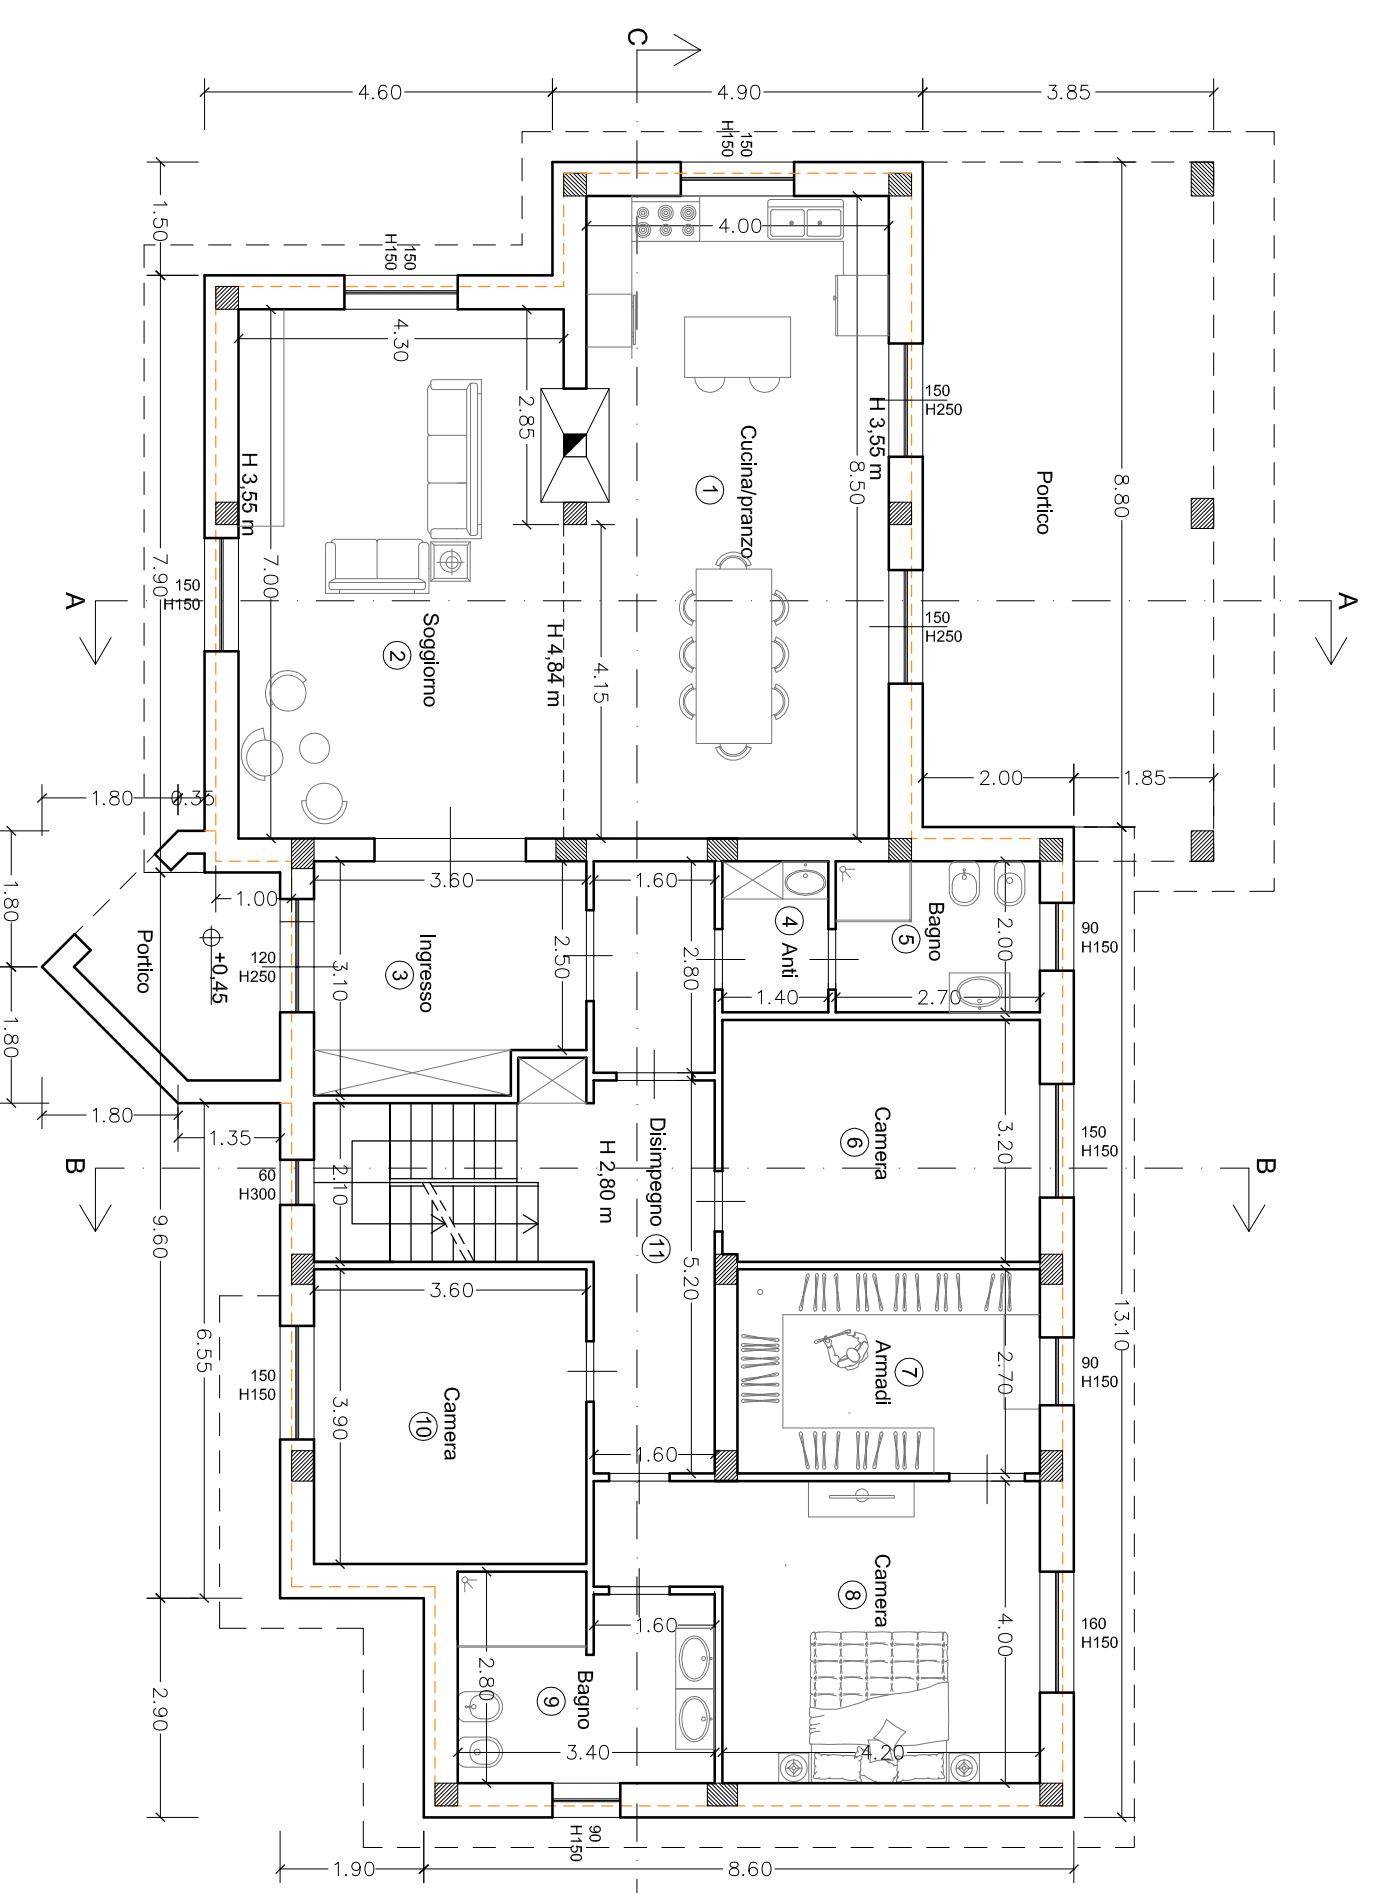

PIANTA PIANO TERRA - SCALA 1:100

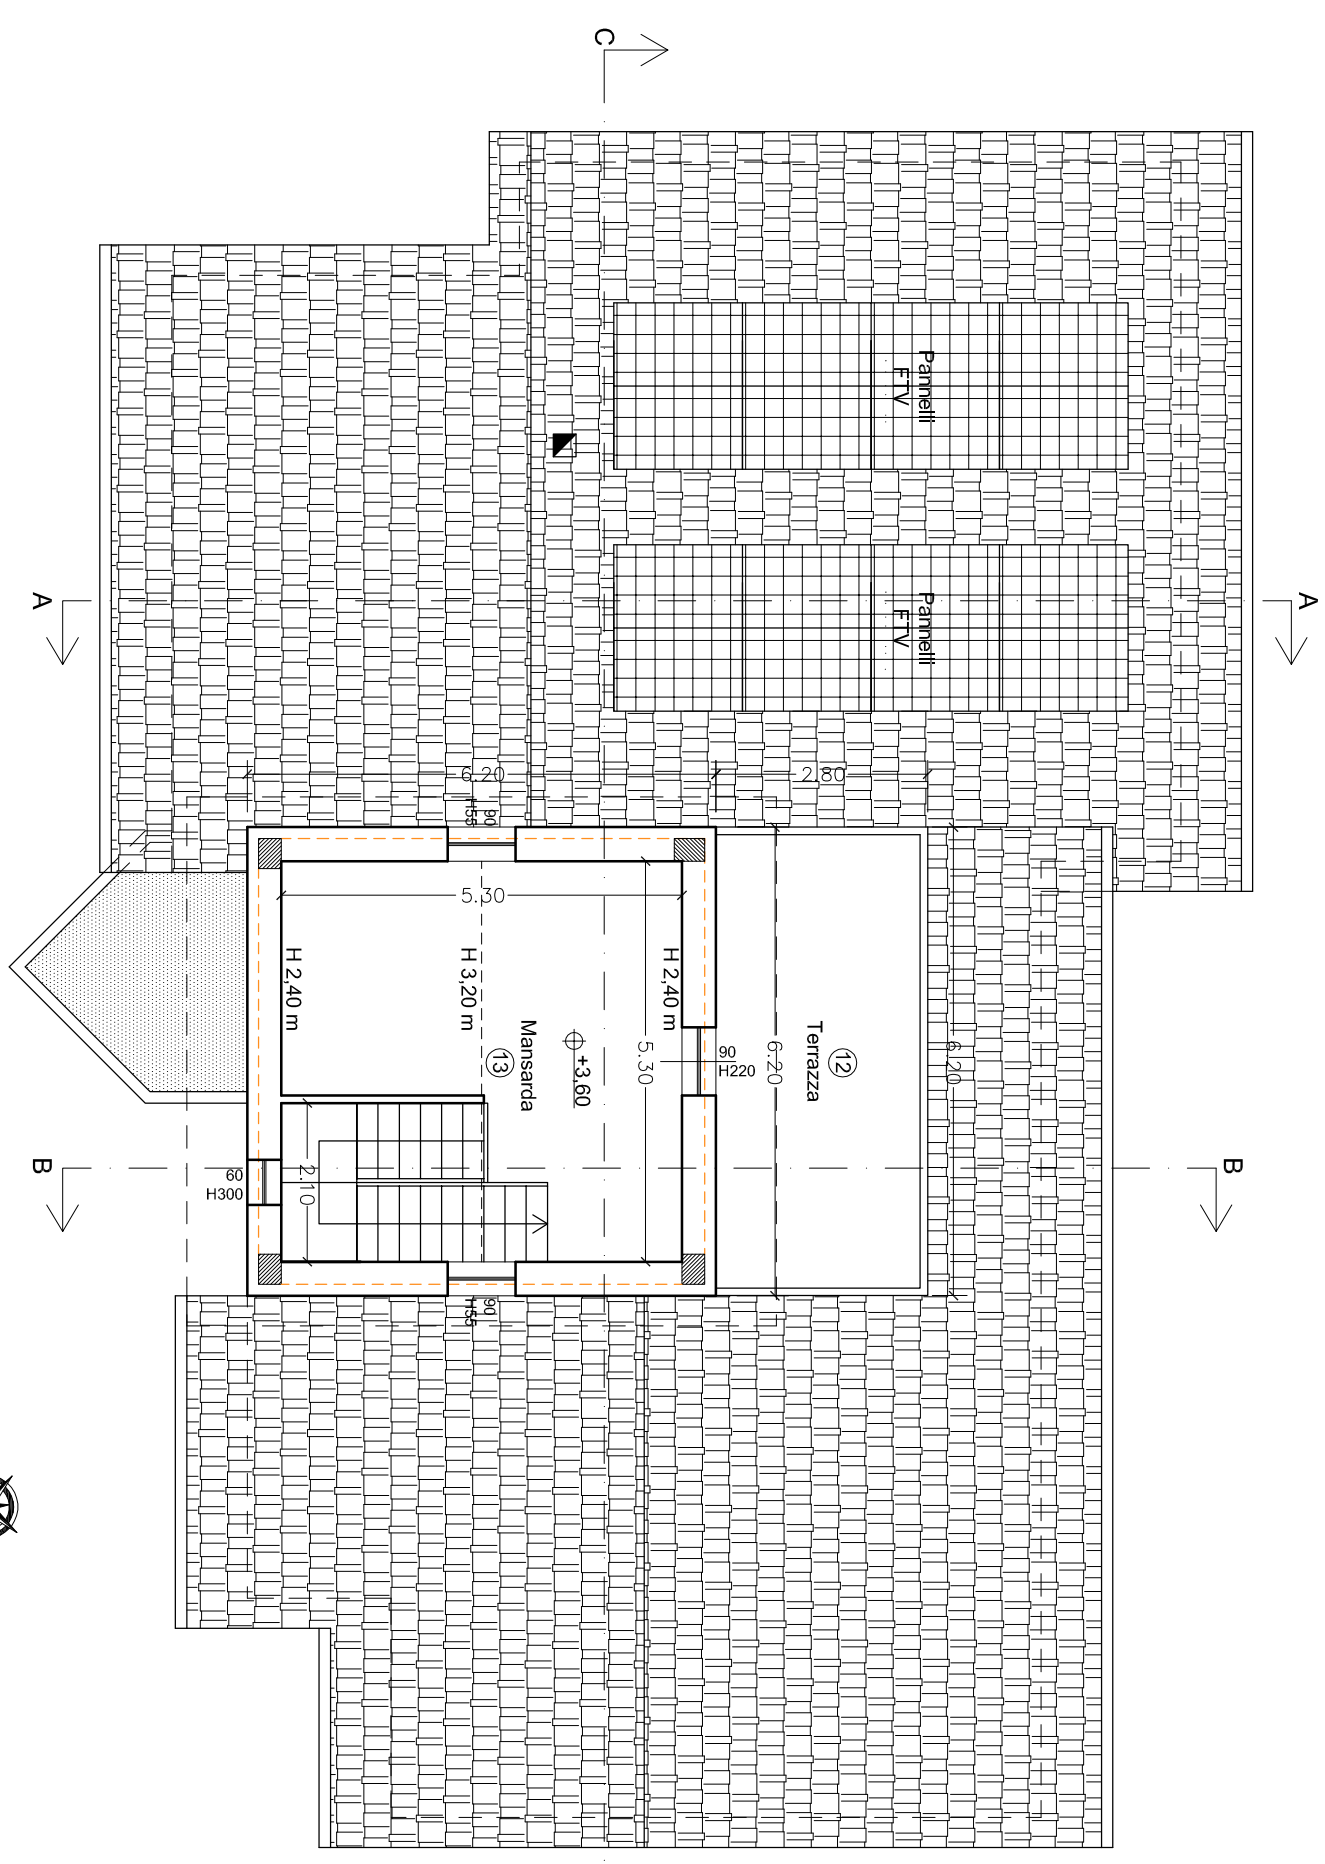

PIANTA PIANO PRIMO - SCALA 1:100

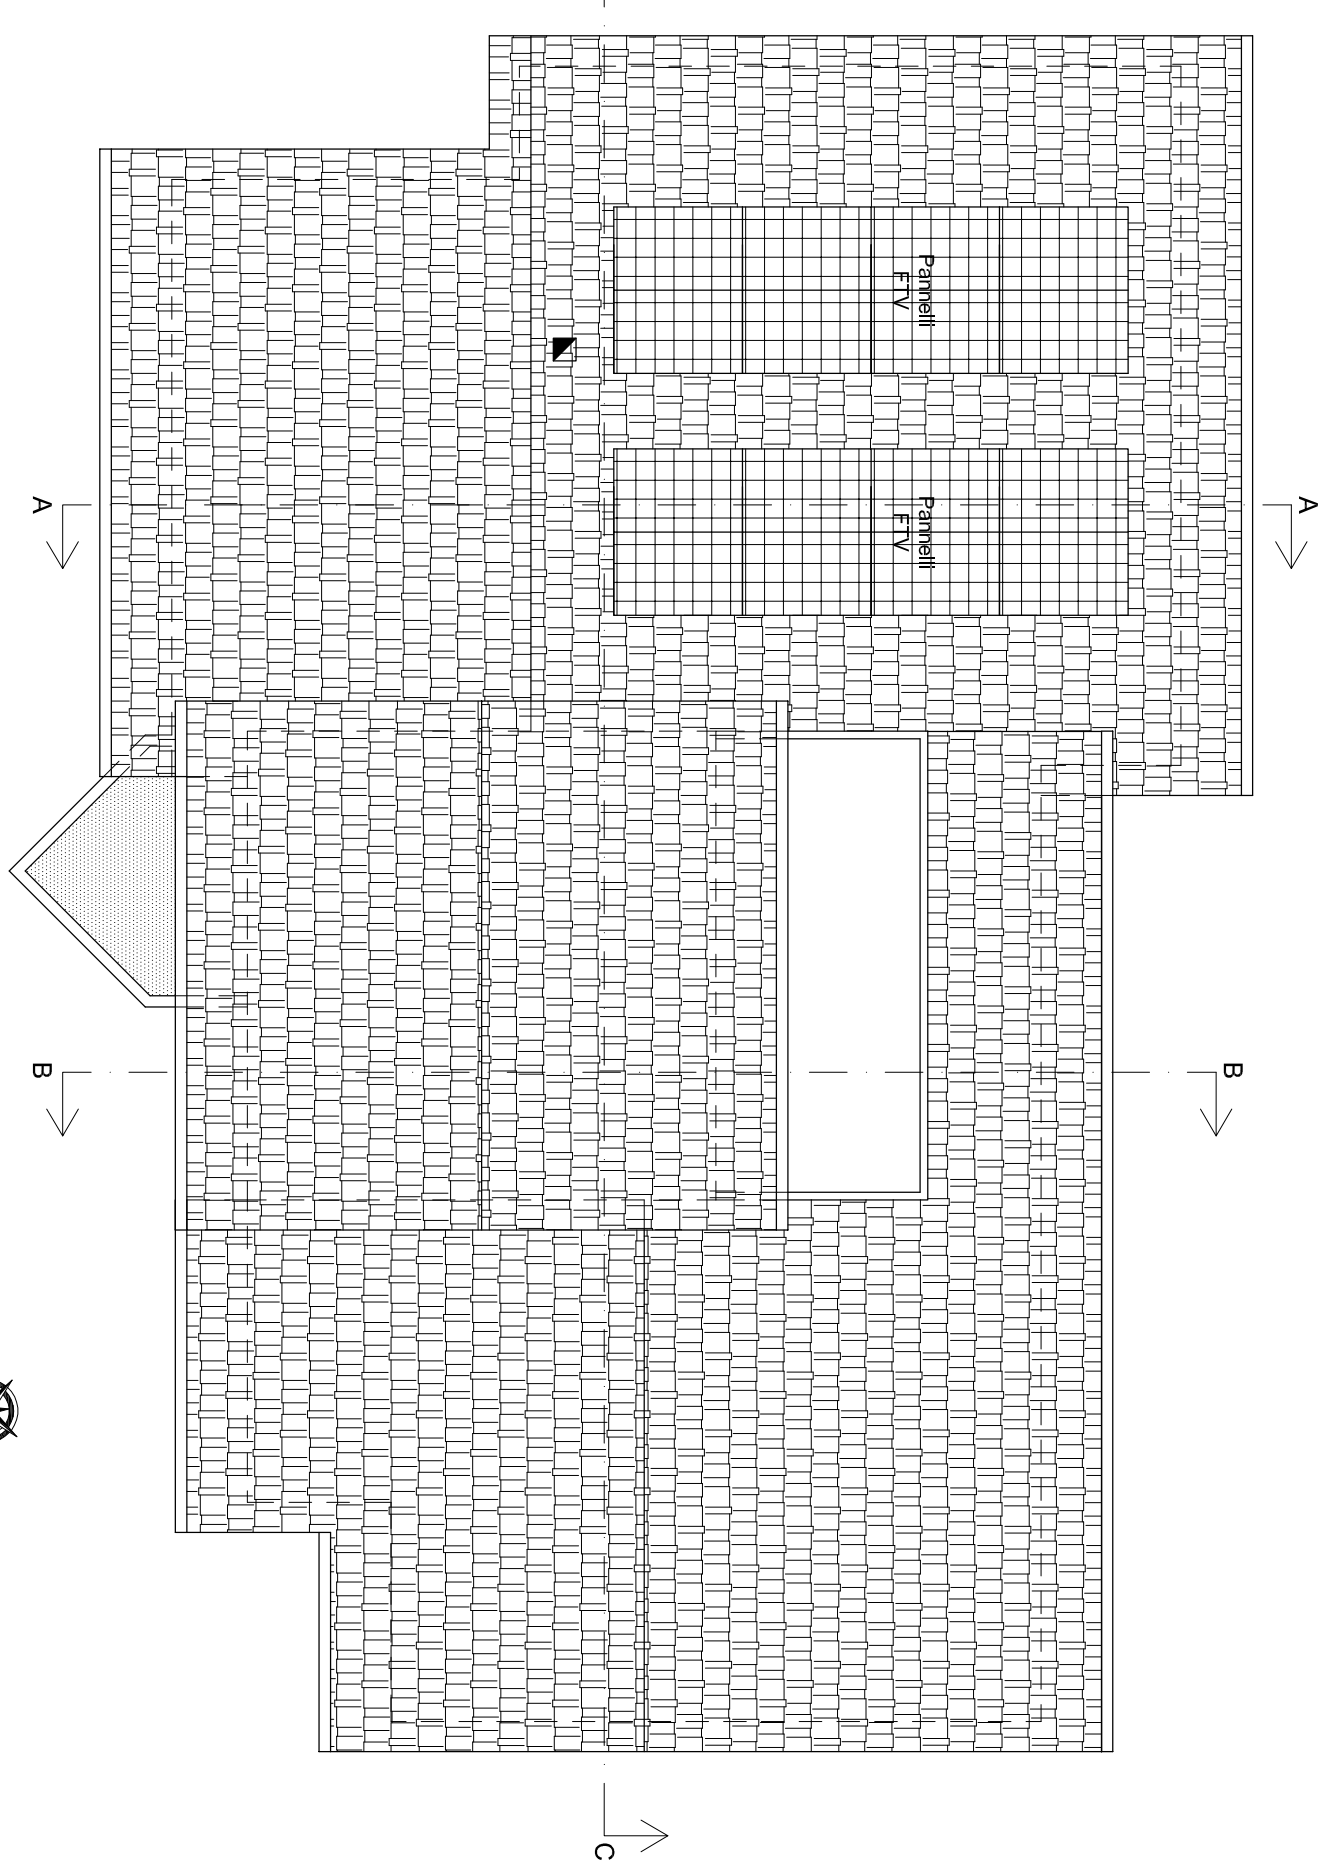

PIANTA COPERTURA - SCALA 1:100

CONSISTENZE EDIFICIO

N.	VANI	SUPERFICIE VANI (mq)
PIANO TERRA		
1	Cochiulpanzo	34,00
2	Soggiorno	31,34
3	Ingresso	10,56
4	Anfil	2,80
5	Bagno	5,40
6	Camera	13,42
7	Arredati	10,80
8	Camera	19,18
9	Bagno	8,93
10	Camera	14,04
11	Disimpegno	13,40
PIANO PRIMO		
12	Terrazza	16,19
13	Manicorda	21,26
Vano scala		
14	Manicorda	6,56
PIANO INTERRATO		
15	Garage	67,91
16	Centrale termica	10,50
17	Lavanderia	11,32
18	Legnala	28,44
19	Bagno	5,60
20	A disposizione	30,53
21	Disimpegno	13,40
Vano scala		
22	Manicorda	13,40
Vano scala		
23	Manicorda	9,01
24	Manicorda	7,56

VERIFICA SUPERFICIE ILLUMINANTE

N.	VANI	SUPERFICIE VANI (mq)	SAPP	SUPERFICIE MINIMA (mq)	SUPERFICIE ILLUMINANTE (mq)	SUPERFICIE VERIFICA
PIANO TERRA						
1	Cochiulpanzo	34,00	1/8	4,25	9,75	Verificato
2	Soggiorno	31,34	1/8	3,92	4,50	Verificato
3	Ingresso	10,56	-	-	-	-
4	Anfil	2,80	-	-	-	-
5	Bagno	5,40	-	-	1,35	-
6	Camera	13,42	1/8	1,68	2,25	Verificato
7	Arredati	10,80	-	-	1,35	-
8	Camera	19,18	1/8	2,40	2,40	Verificato
9	Bagno	8,93	-	-	1,35	-
10	Camera	14,04	1/8	1,76	2,25	Verificato
11	Disimpegno	13,40	-	-	-	-
PIANO PRIMO						
12	Terrazza	16,19	-	-	-	-
13	Manicorda	21,26	1/8	2,66	2,76	Verificato
PIANO INTERRATO						
14	Garage	67,91	-	-	-	-
15	Centrale termica	10,50	-	-	1,20	-
16	Lavanderia	11,32	-	-	1,20	-
17	Legnala	28,44	-	-	1,50	-
18	A disposizione	30,53	-	-	1,50	-
19	Bagno	5,60	-	-	-	-
20	Camera	35,68	-	-	-	-
21	Disimpegno	9,01	-	-	-	-

VERIFICA SUPERFICIE AERANTE

N.	VANI	SUPERFICIE VANI (mq)	SAPP	SUPERFICIE MINIMA (mq)	SUPERFICIE ILLUMINANTE (mq)	SUPERFICIE VERIFICA
PIANO TERRA						
1	Cochiulpanzo	34,00	1/8	4,25	9,75	Verificato
2	Soggiorno	31,34	1/8	3,92	4,50	Verificato
3	Ingresso	10,56	-	-	3,00	-
4	Anfil	2,80	-	-	-	-
5	Bagno	5,40	1/8	0,67	1,35	Verificato
6	Camera	13,42	1/8	1,68	2,25	Verificato
7	Arredati	10,80	-	-	1,35	-
8	Camera	19,18	1/8	2,40	2,40	Verificato
9	Bagno	8,93	1/8	1,12	1,35	Verificato
10	Camera	14,04	1/8	1,76	2,25	Verificato
11	Disimpegno	13,40	-	-	-	-
PIANO PRIMO						
12	Manicorda	21,26	1/8	2,66	2,76	Verificato
PIANO INTERRATO						
13	Garage	67,91	-	-	-	-
14	Centrale termica	10,50	-	-	1,20	-
15	Lavanderia	11,32	-	-	1,20	-
16	Legnala	28,44	-	-	1,50	-
17	A disposizione	30,53	-	-	1,50	-
18	Bagno	5,60	-	-	-	-
19	Camera	35,68	-	-	-	-
20	Disimpegno	9,01	-	-	-	-