

D/174
 AGOSTO 2023
 TAVOLA

0

DESCRIZIONE :

REALIZZAZIONE DI CIVILE ABITAZIONE NEL COMUNE DI SANTA MARIA A MONTE, VIA MARIANI.

OGGETTO TAVOLA:


INQUADRAMENTO GENERALE
 - Estratto catastale - scala 1:2000
 - Estratto R.U. - scala 1:2000
 STATO DI PROGETTO
 - Planimetria generale - scala 1:100

COMMITTENTE :


Pandolfi Roberto

TECNICO :

Ing. Rossano Nucci

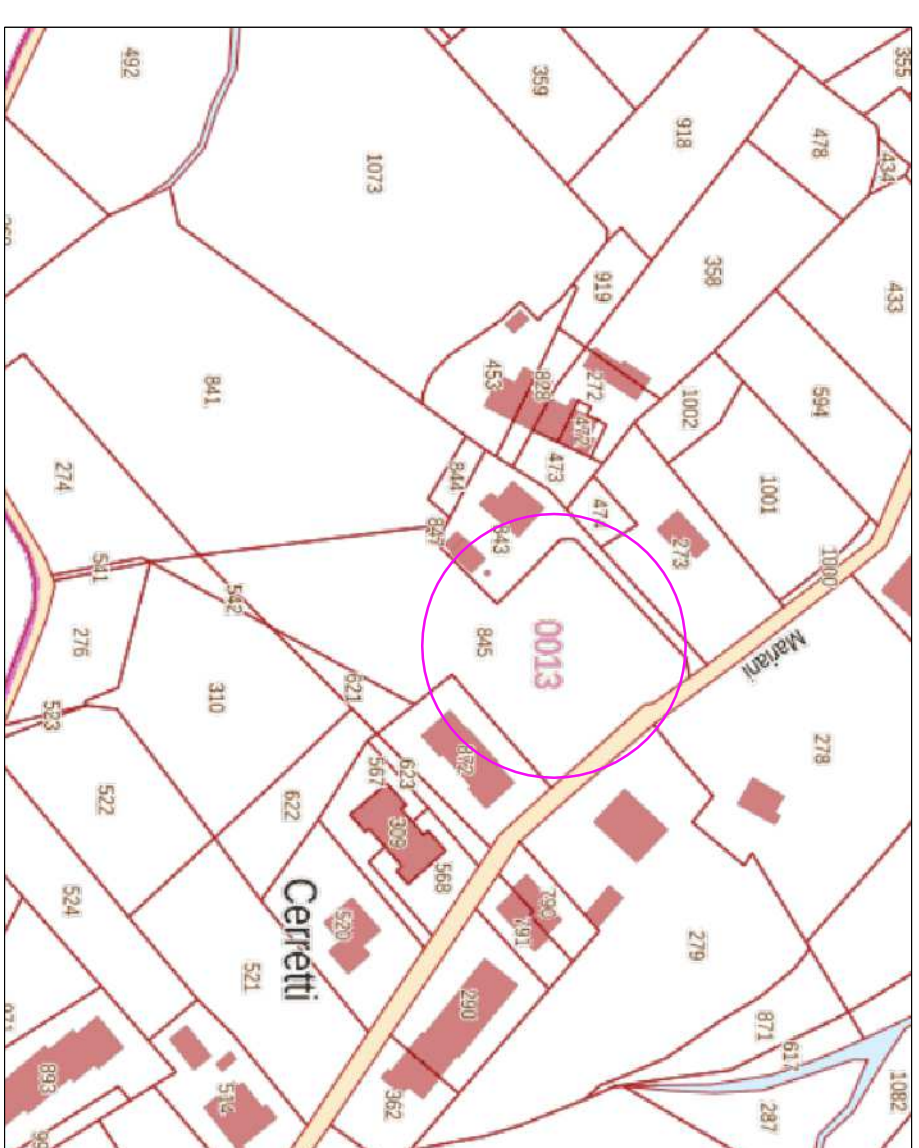

ESTRATTO CATASTALE - SCALA 1:2000

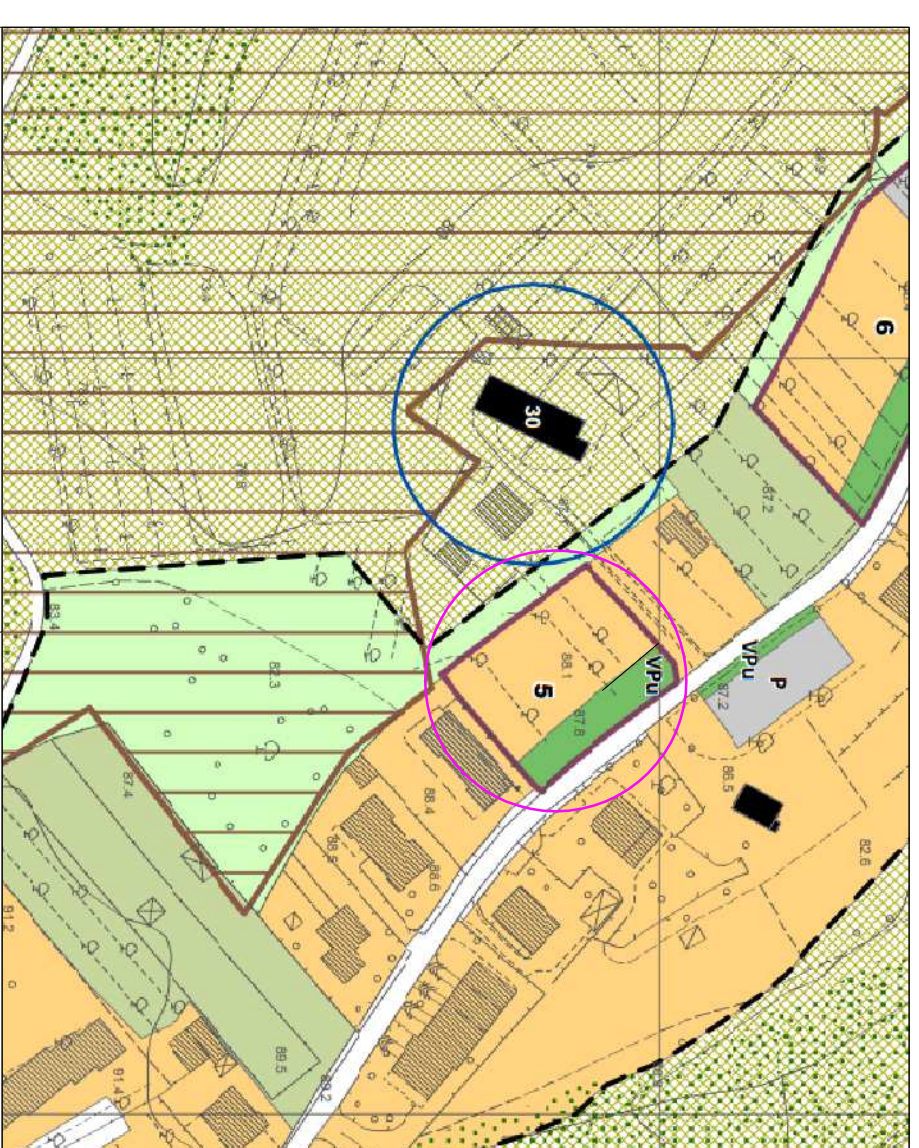

ESTRATTO R.U. - SCALA 1:2000



PLANIMETRIA GENERALE - SCALA 1:100



Via Mariani

ESTRATTO R.U. - SCALA 1:2000