


■ Punt
 Sezione Sezz03
 Scala N.: 1:200
 Quota Base: 0.00 m

Nome Punto
 Quota
 Distanza Ptz.
 Distanza Prog.

SEZIONE 003

Scala 1: 200

LUNGO BORDO STRADA

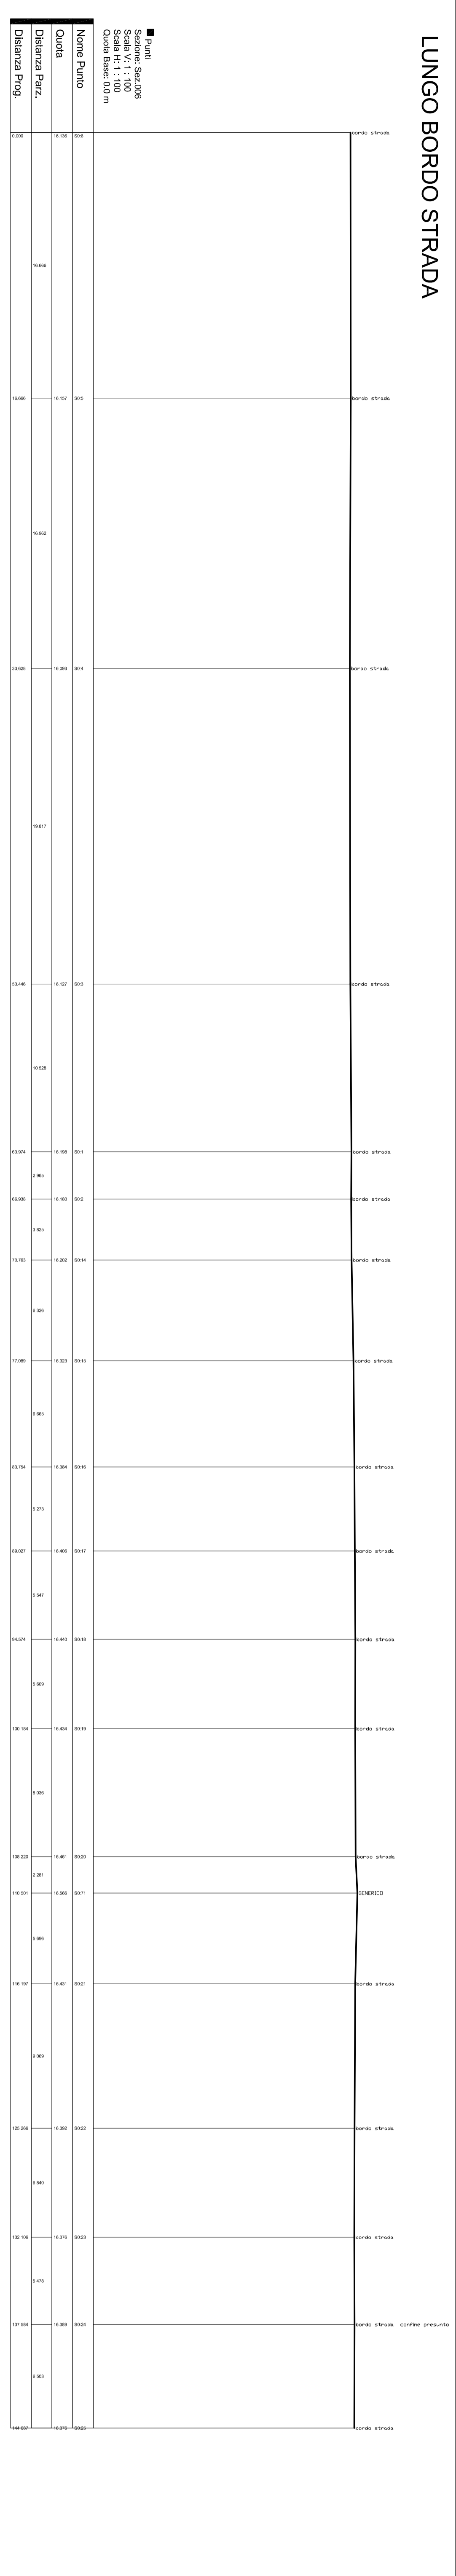


■ Punt
 Sezione Sezz06
 Scala N.: 1:200
 Quota Base: 0.00 m

Nome Punto
 Quota
 Distanza Ptz.
 Distanza Prog.

SEZIONE 006

Scala 1: 200

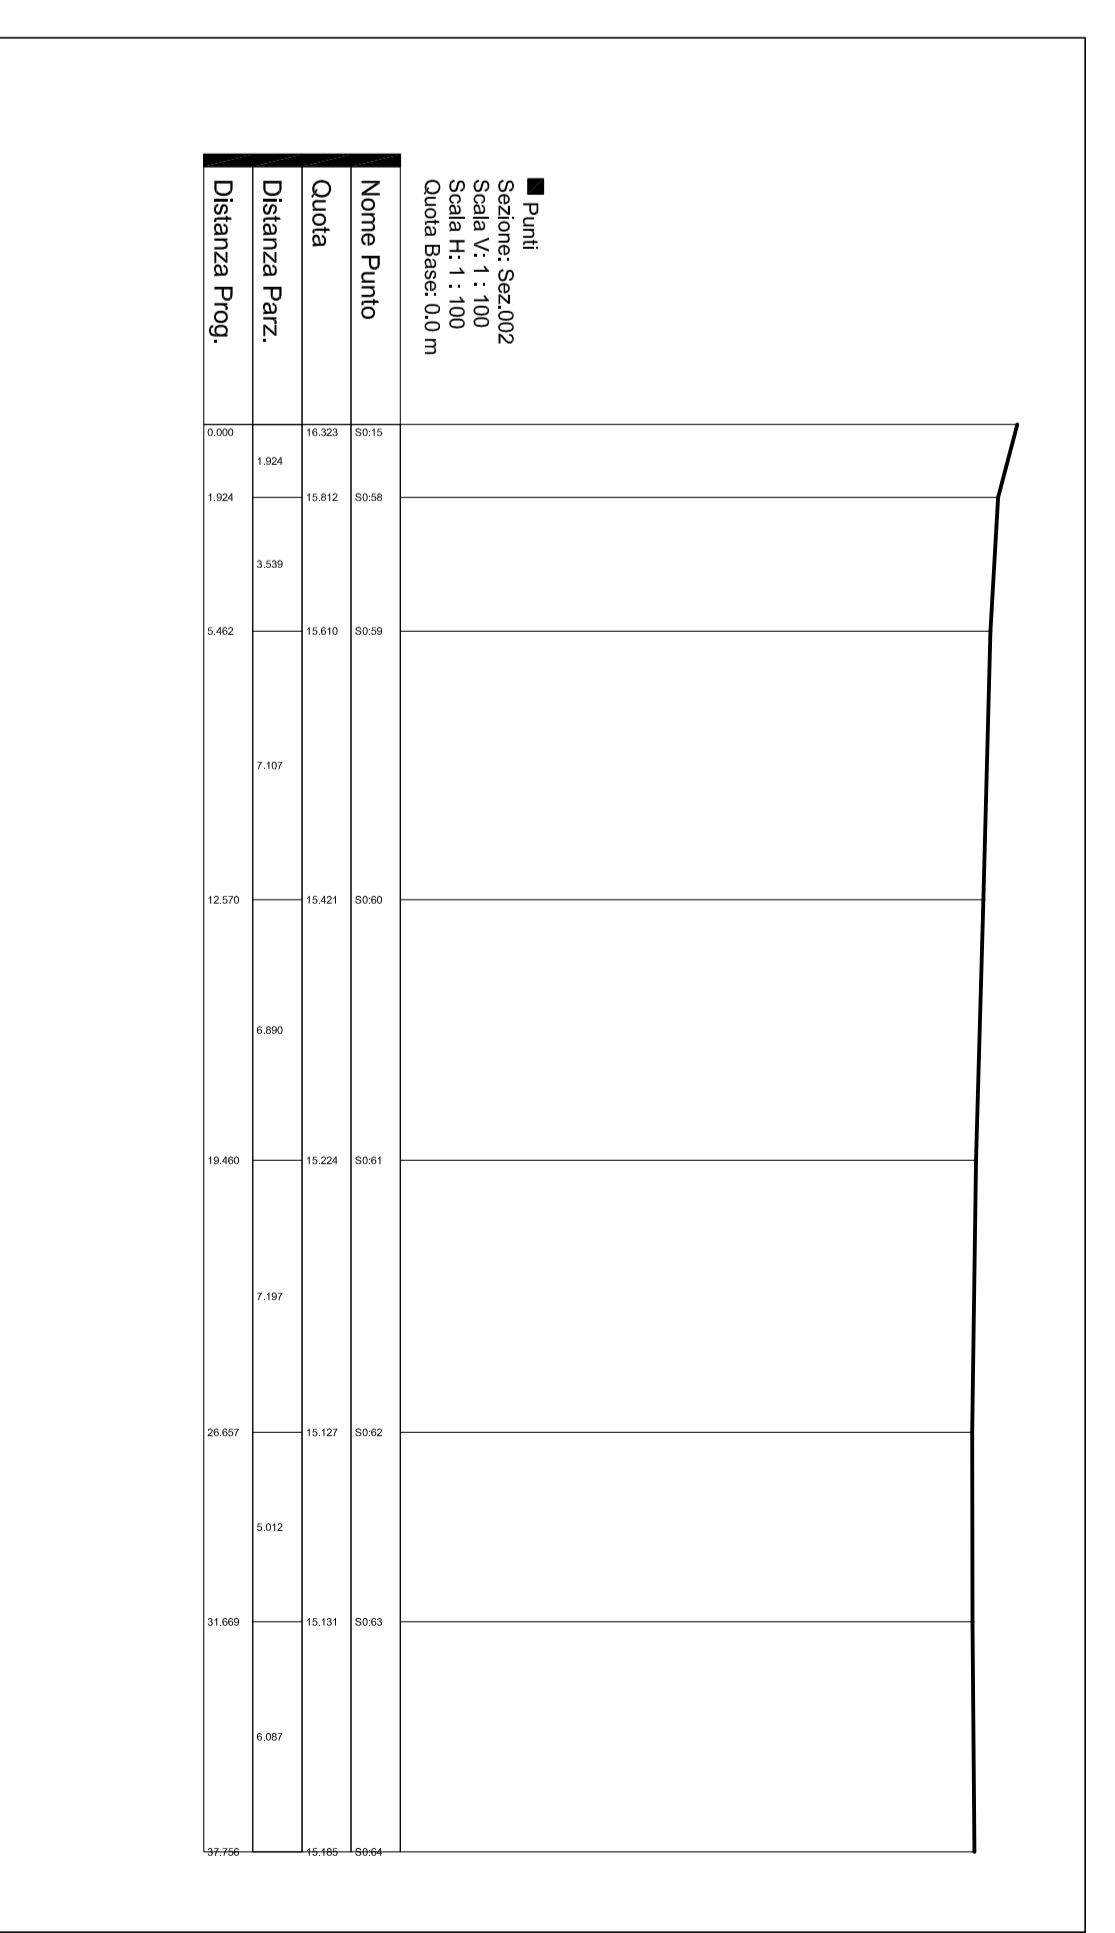


■ Punt
 Sezione Sezz02
 Scala N.: 1:200
 Quota Base: 0.00 m

Nome Punto
 Quota
 Distanza Ptz.
 Distanza Prog.


SEZIONE 002

Scala 1: 200

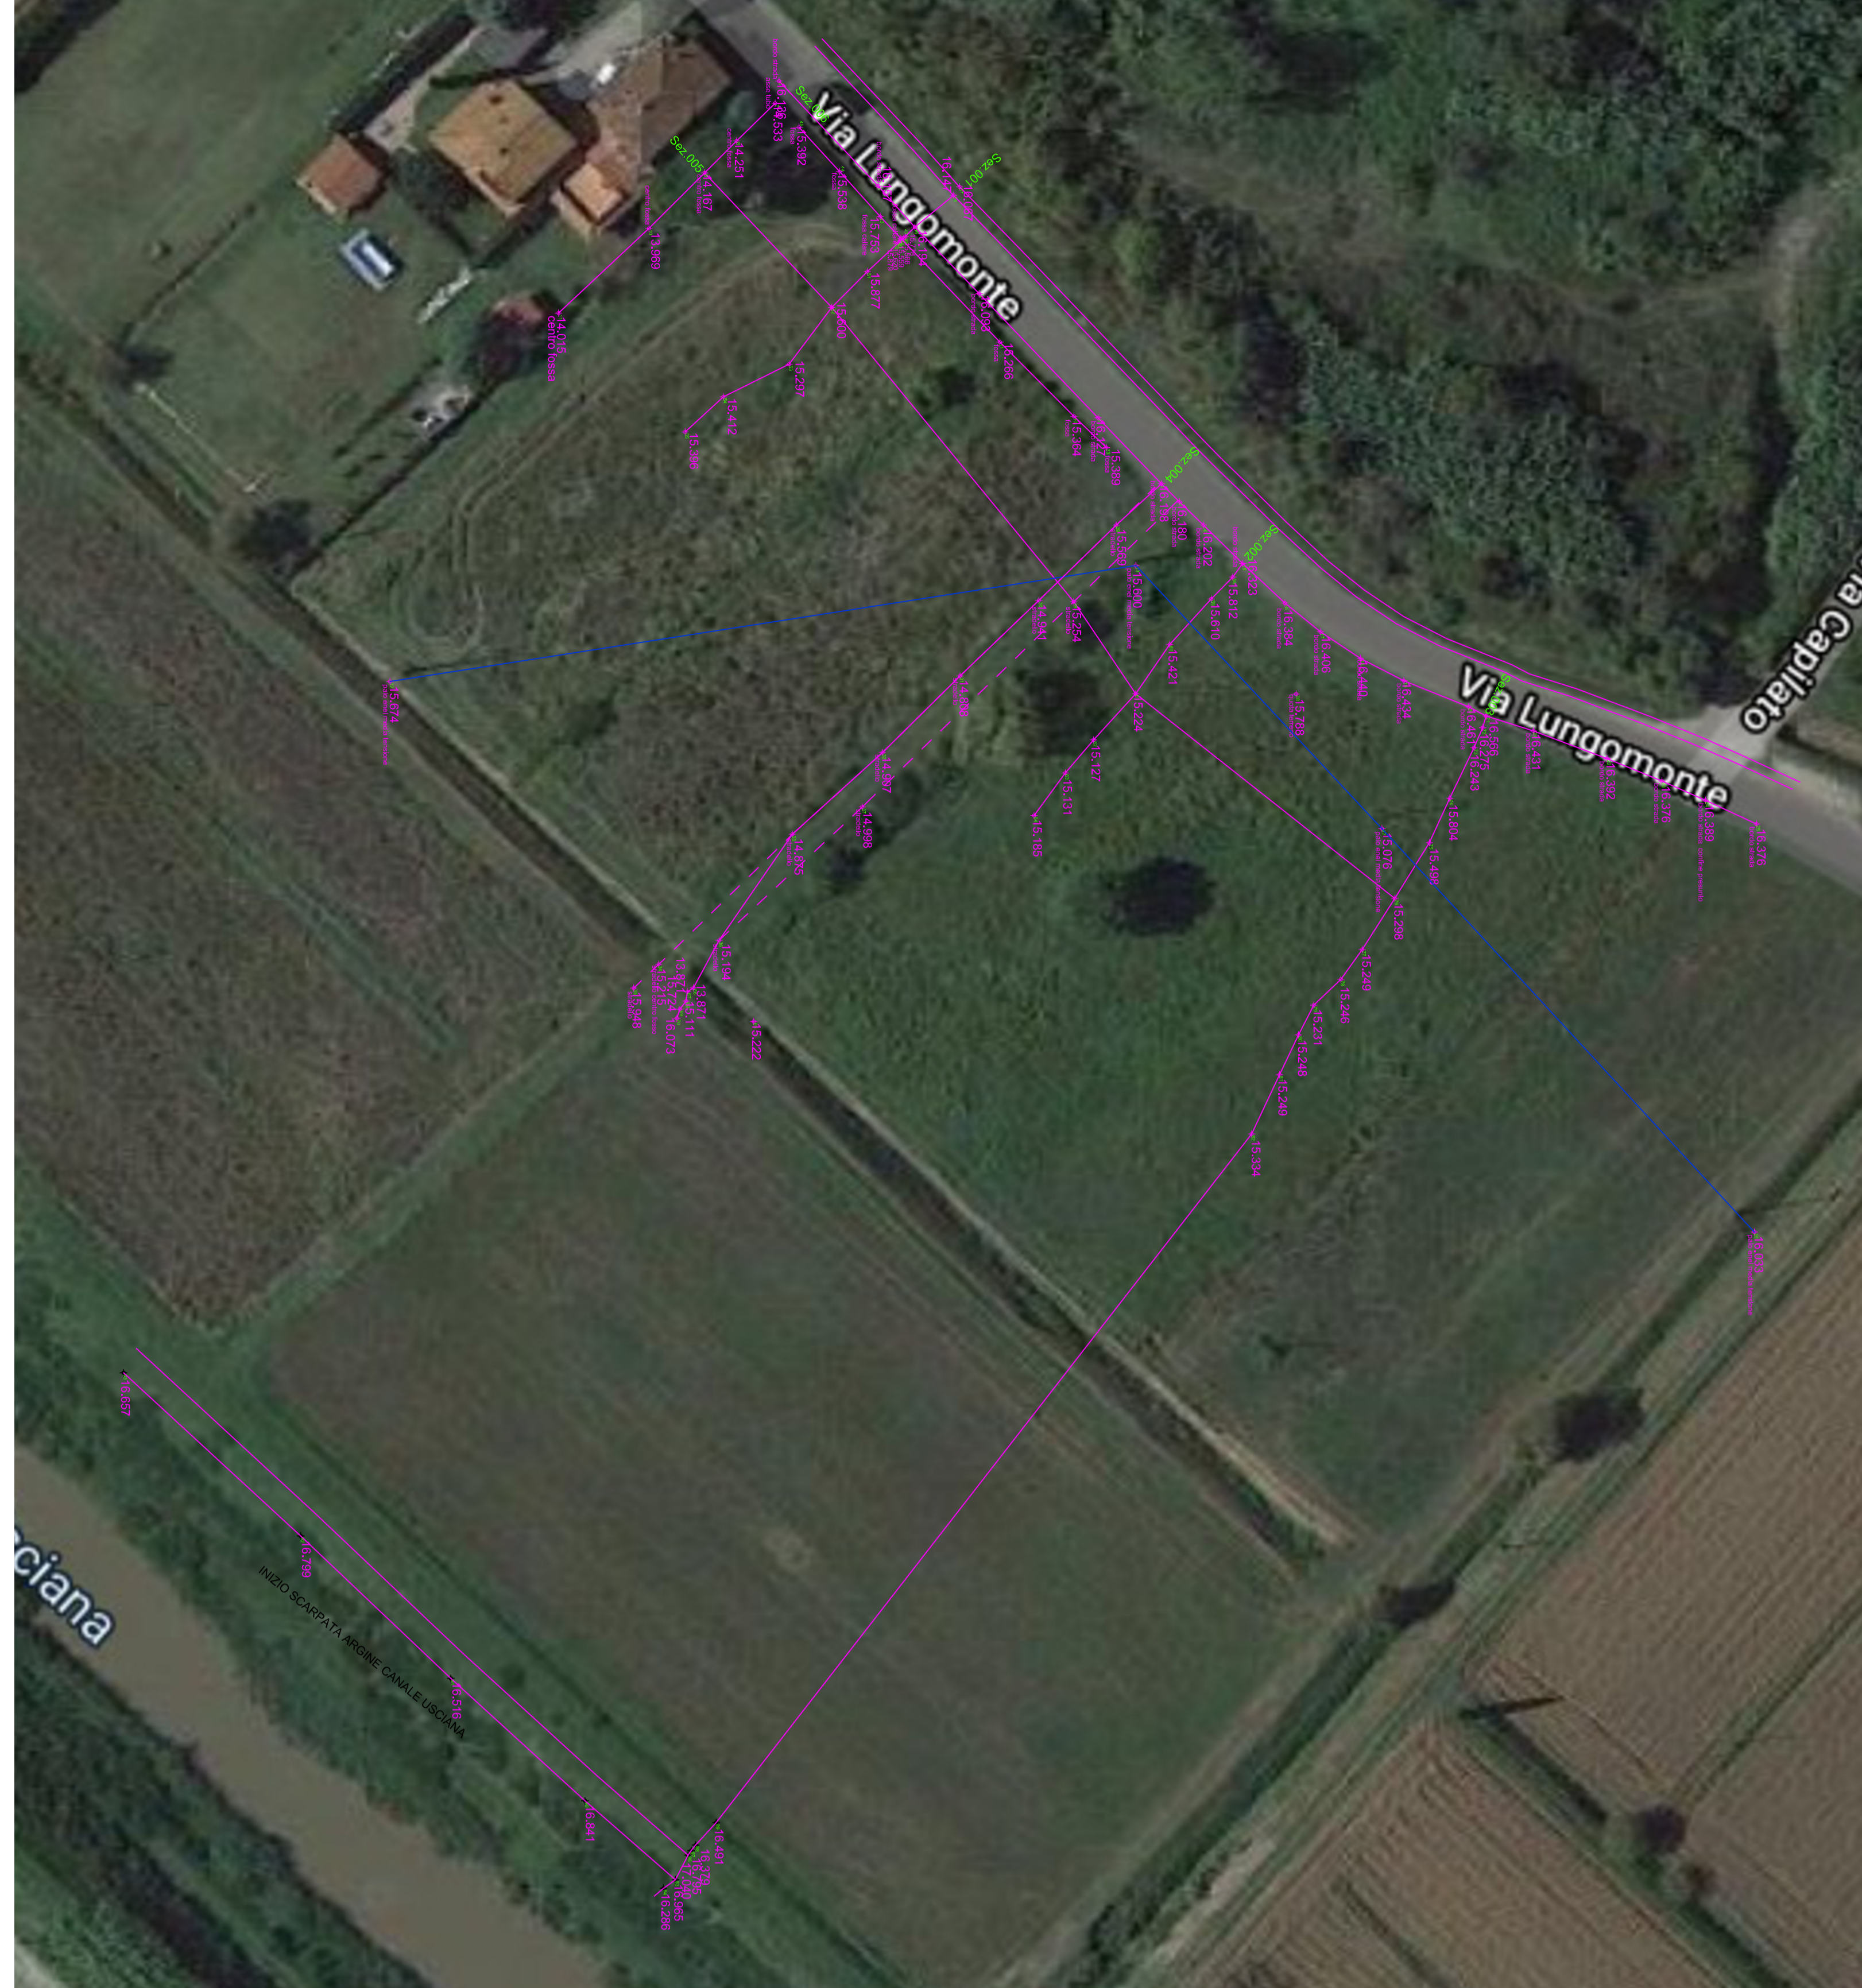

RILIEVO QUOTATO

Scala 1: 500

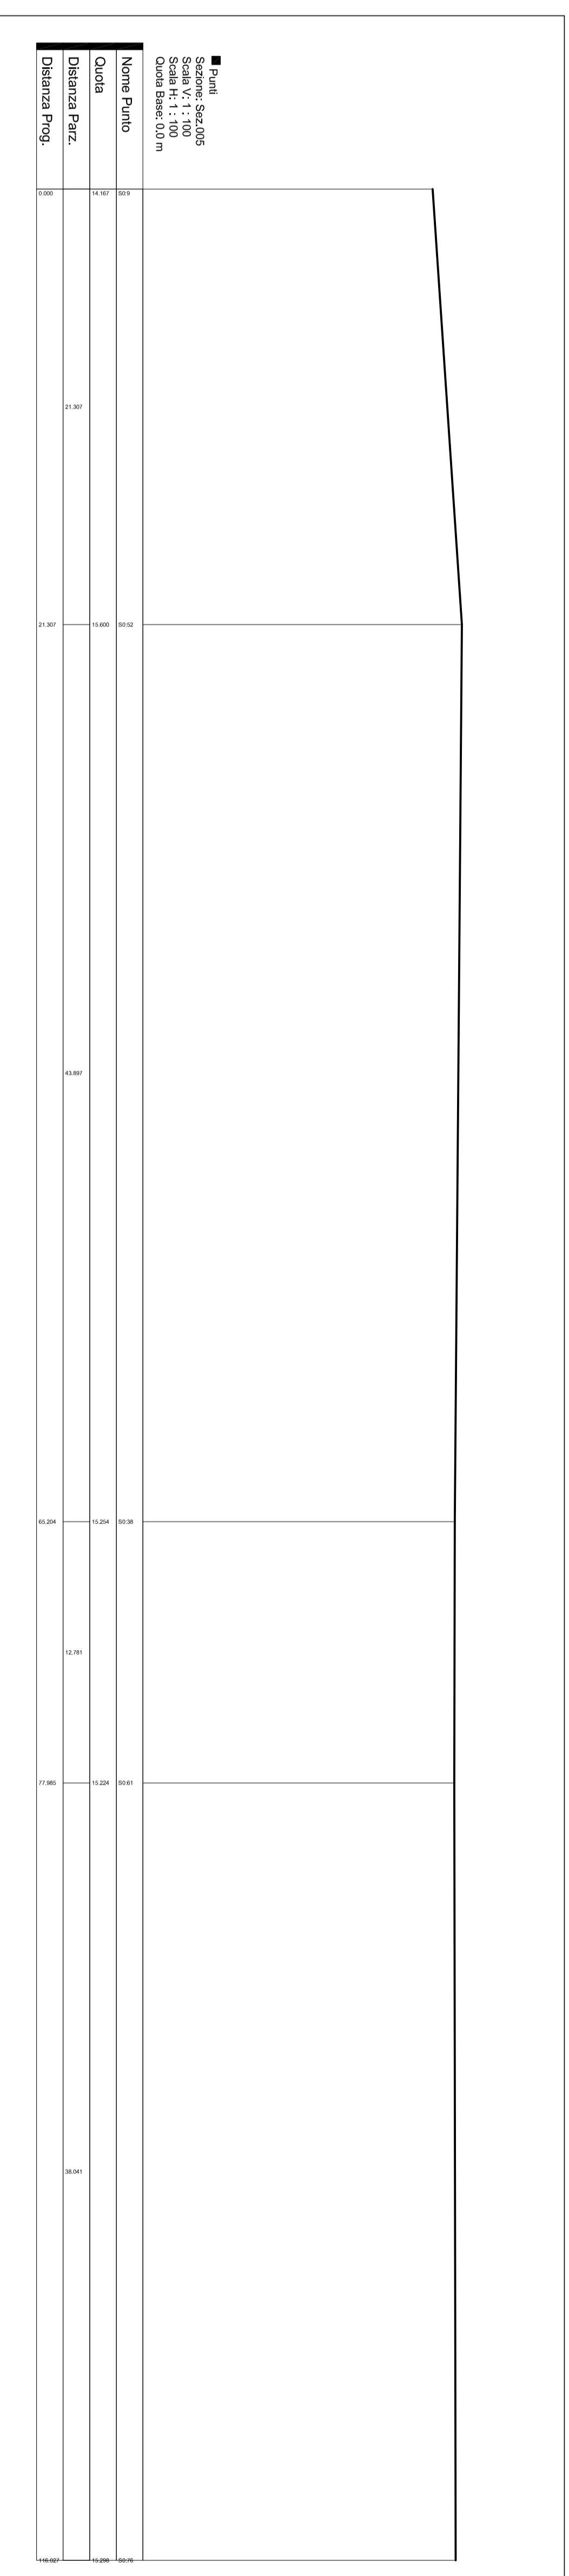


■ Punt
 Sezione Sezz05
 Scala N.: 1:200
 Quota Base: 0.00 m

Nome Punto
 Quota
 Distanza Ptz.
 Distanza Prog.

SEZIONE 005

Scala 1: 200

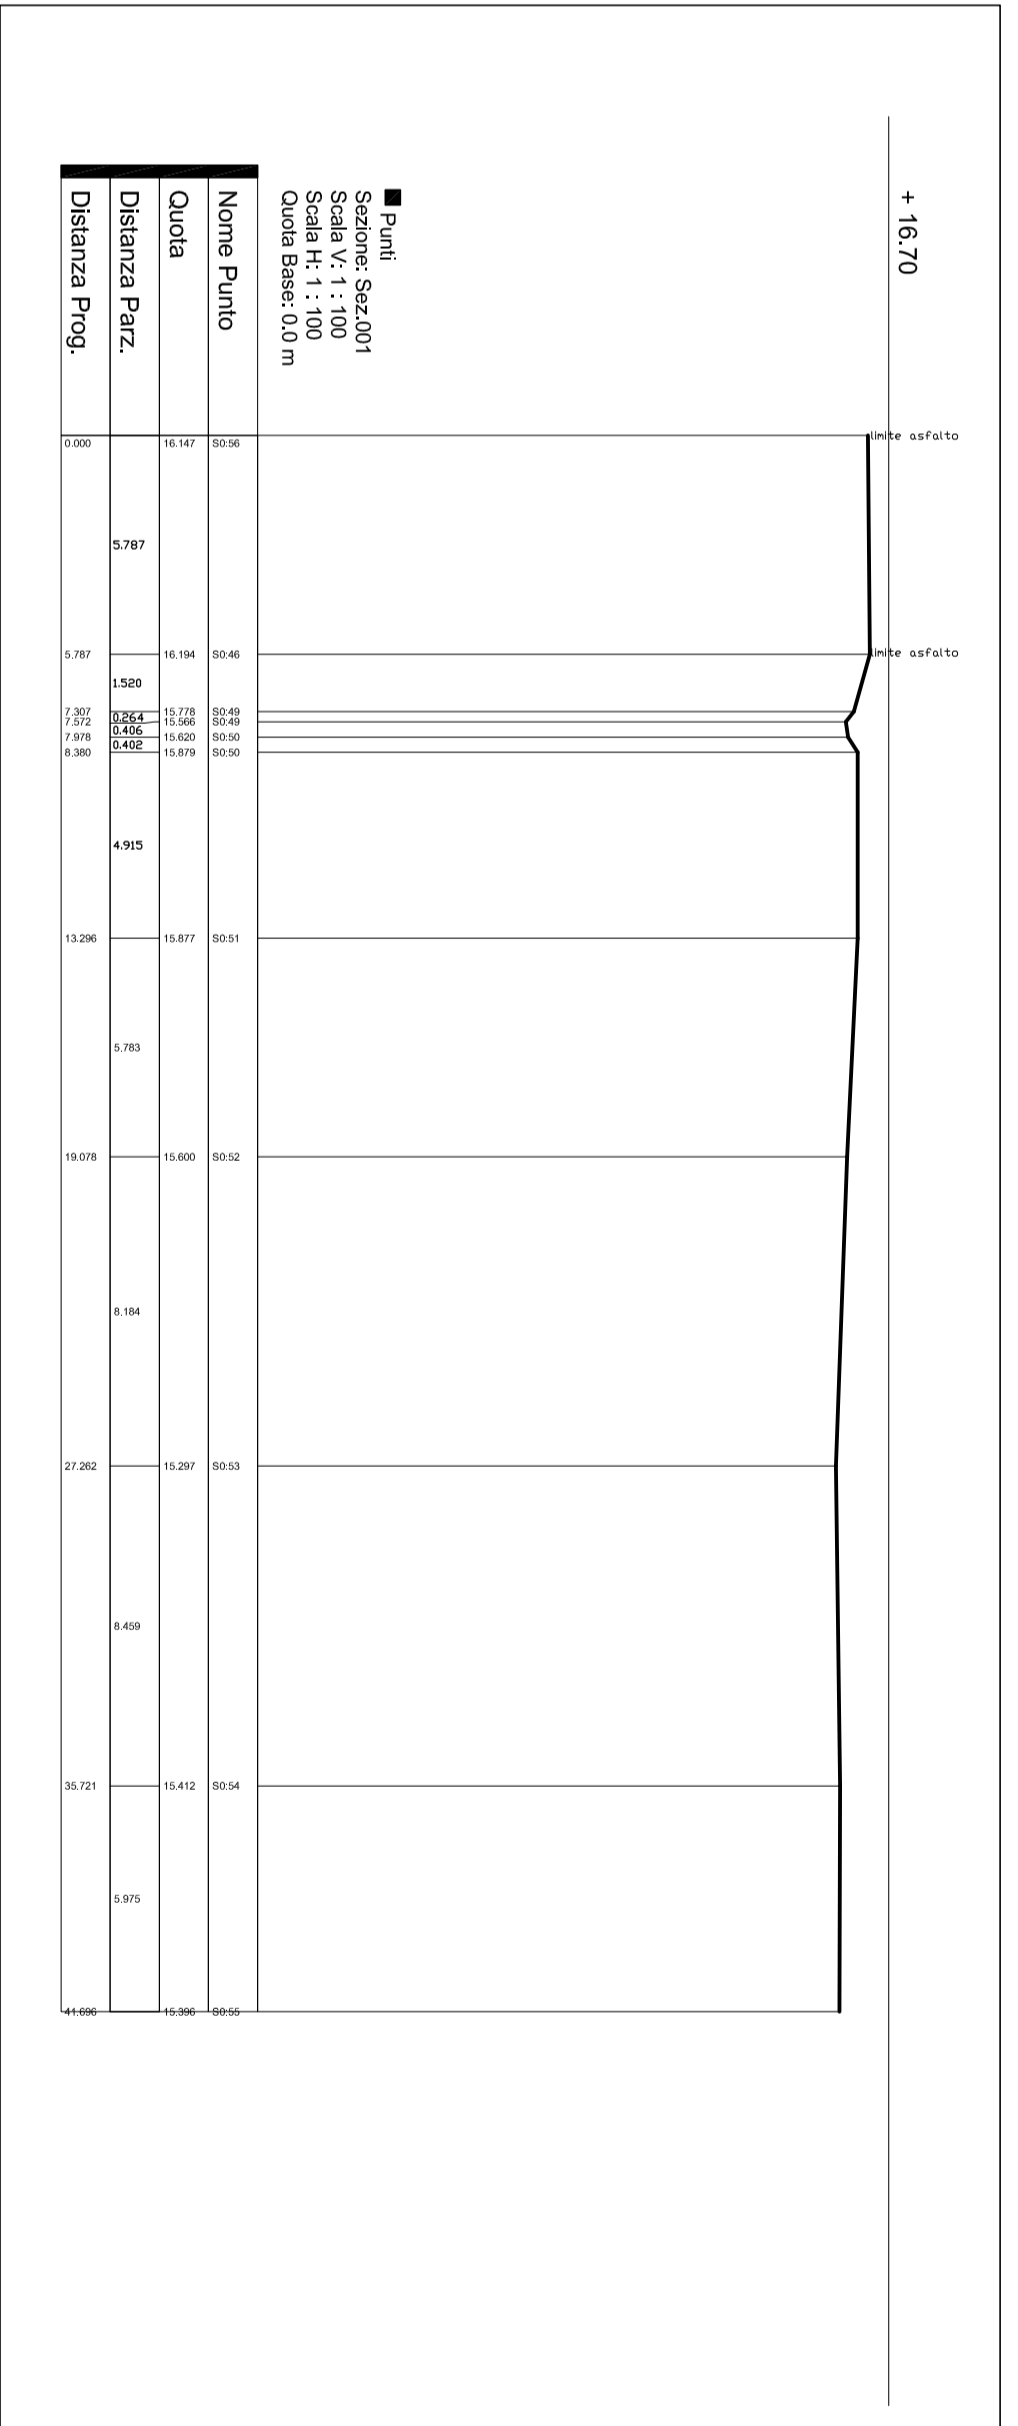


■ Punt
 Sezione Sezz01
 Scala N.: 1:200
 Quota Base: 0.00 m

Nome Punto
 Quota
 Distanza Ptz.
 Distanza Prog.

SEZIONE 001

Scala 1: 200

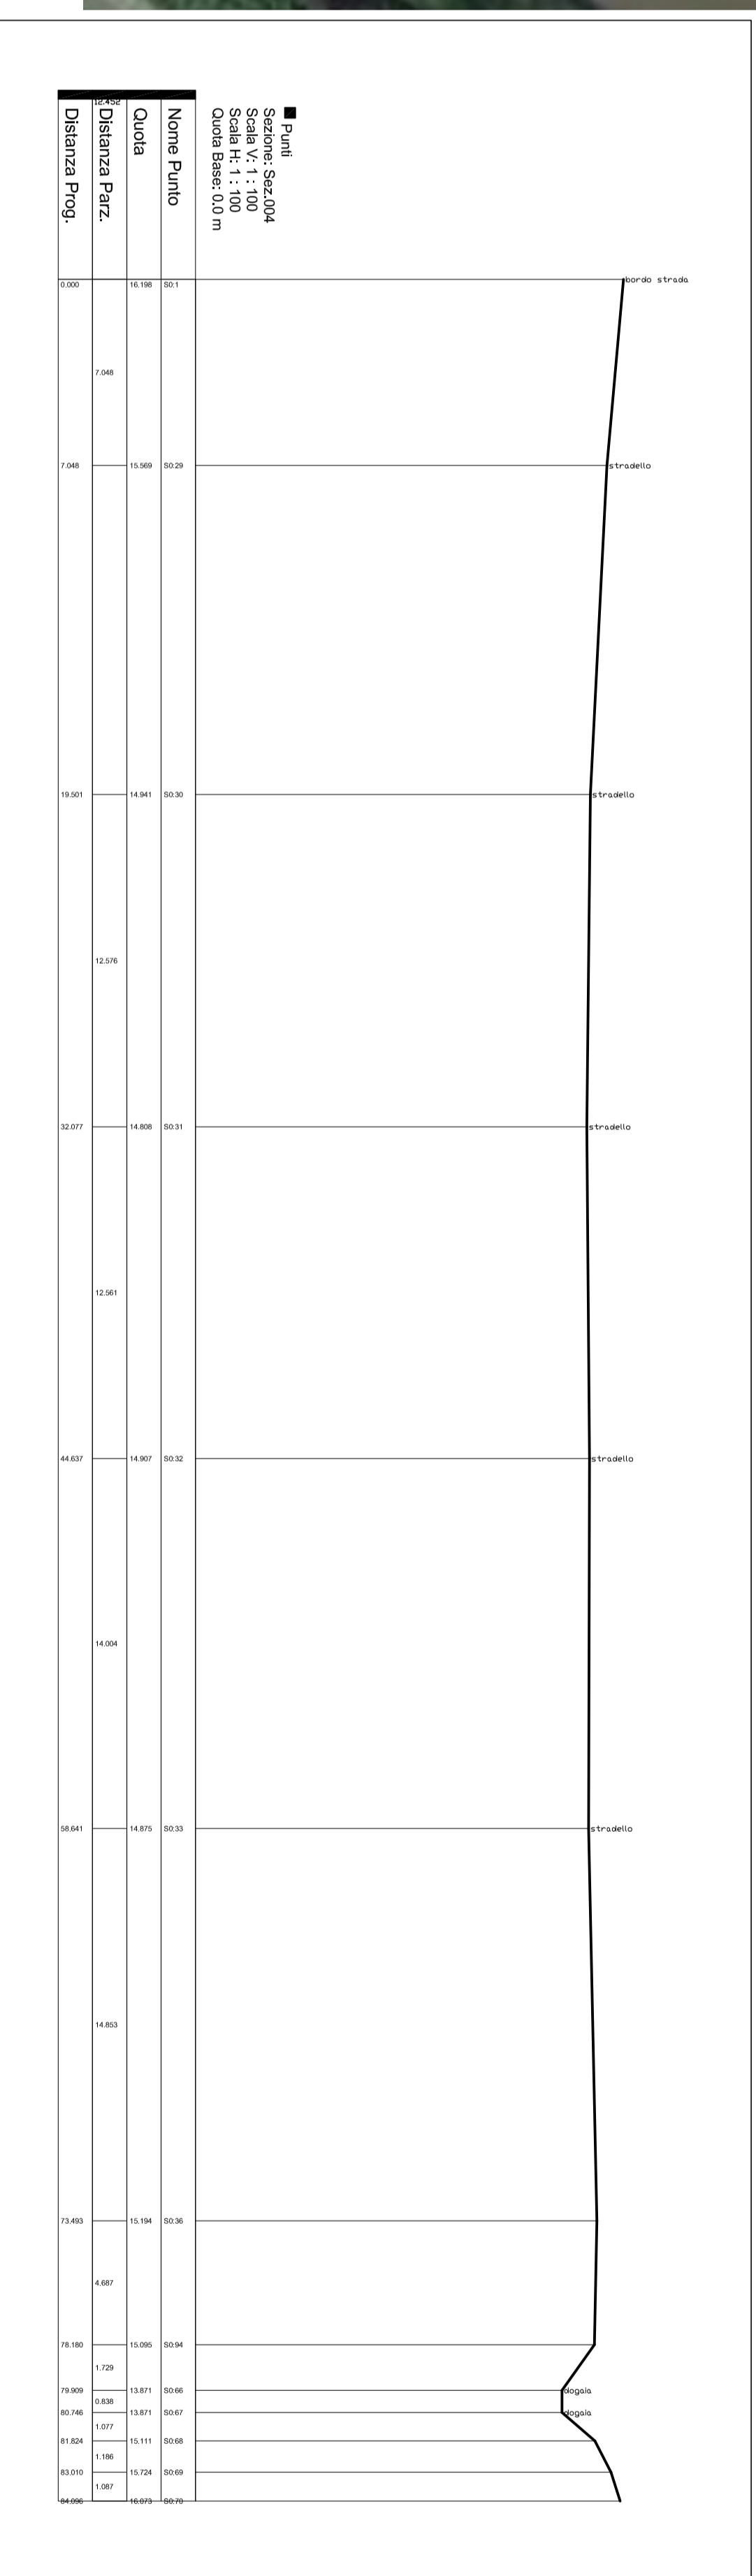

■ Punt
 Sezione Sezz04
 Scala N.: 1:200
 Quota Base: 0.00 m

Nome Punto
 Quota
 Distanza Ptz.
 Distanza Prog.

SEZIONE 004

Scala 1: 200

COMUNE DI SANTA MARIA A MONTE
 Provincia di Pisa

Progetto Unitario
 Convenzionato
 ai sensi dell'art. 121 L.R. 65/14

Intervento di nuova edificazione a destinazione residenziale
 Via Lungomonte

Proprietà:
 Immobiliare Venezia Srl
 Fontanelli Srl

RILIEVO STATO DI FATTO SEZIONI

UTOE 1a
 Scheda Norma Comparto 9

Progettisti:
 Arch. Chiara Giani
 Novembre 2023

Scala : VARIE
 Rev.: 08

Tav: **02**

CHIARA GIANI ARCHITETTO
 Via Mazzini, 4 - 50023 - Pontedera (PI)
 P. IVA: 02708200502
 C.F. 01979990500
 C.B. 01972488151