SEZIONE PROSPETTICA

Scala 1:200

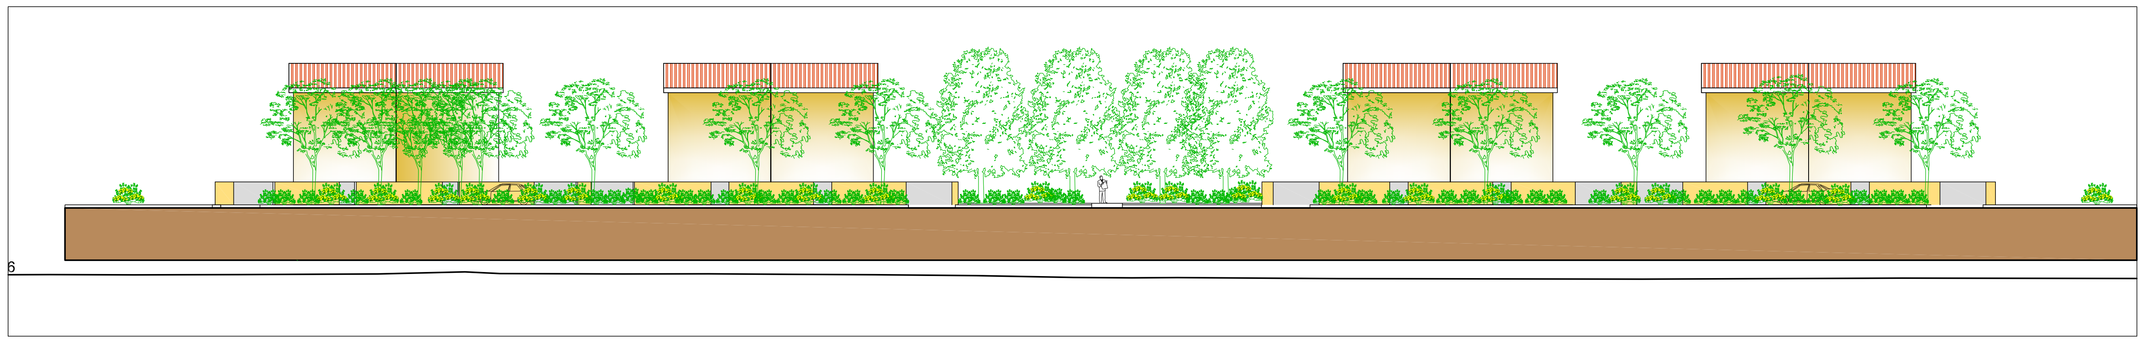

PARTICOLARESEZIONE TIPO scala 1:50

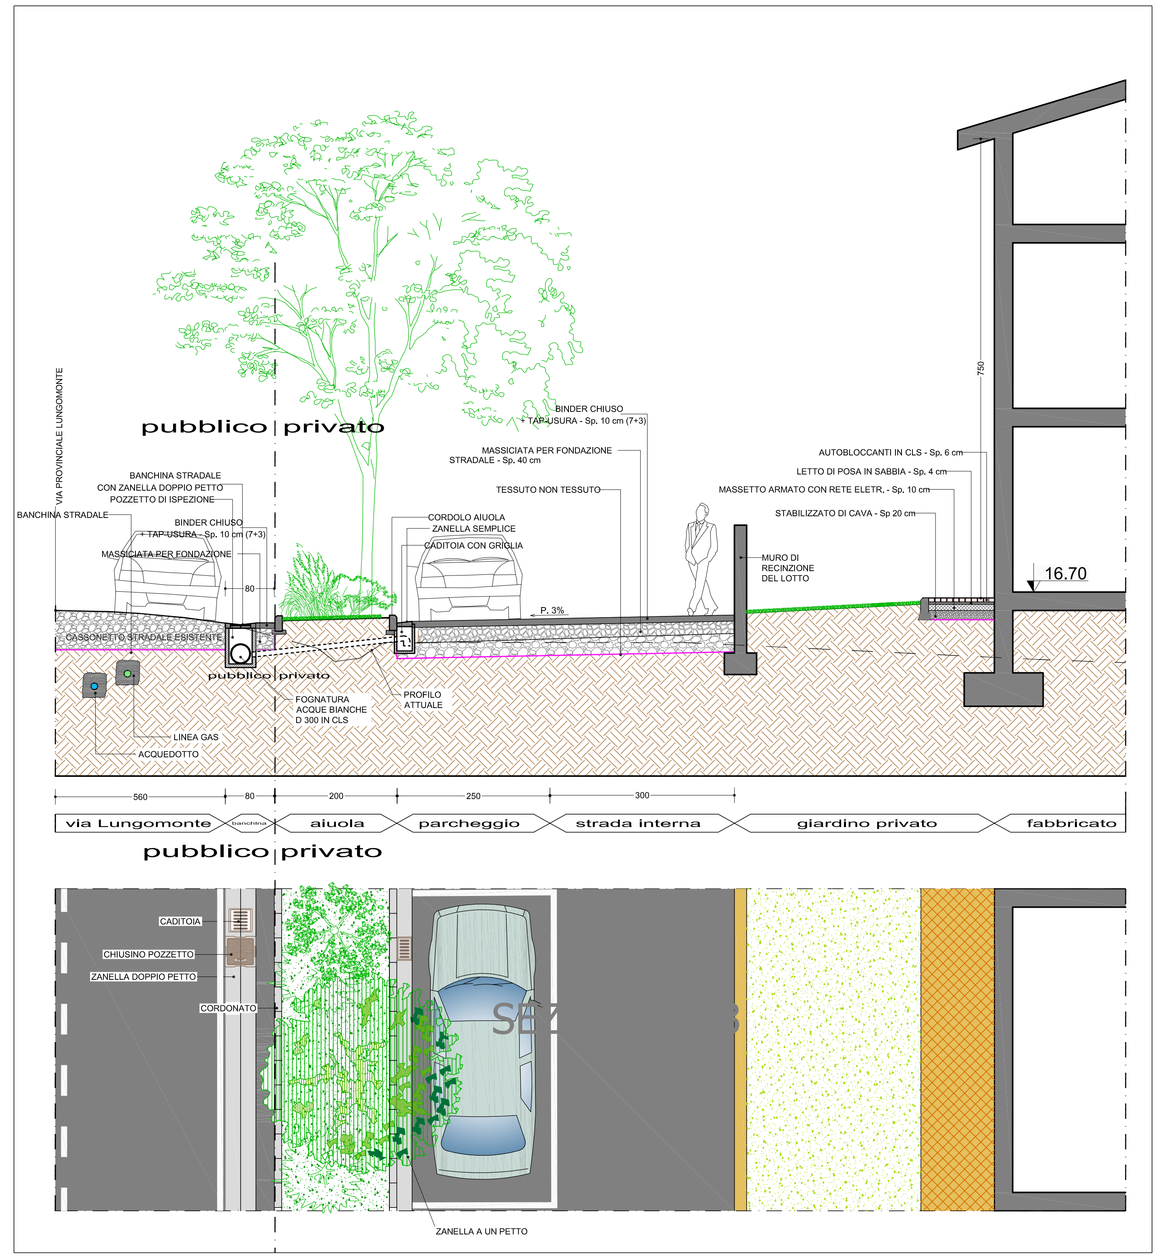

PLANIMETRIA GENERALE DI PROGETTO Scala 1:200

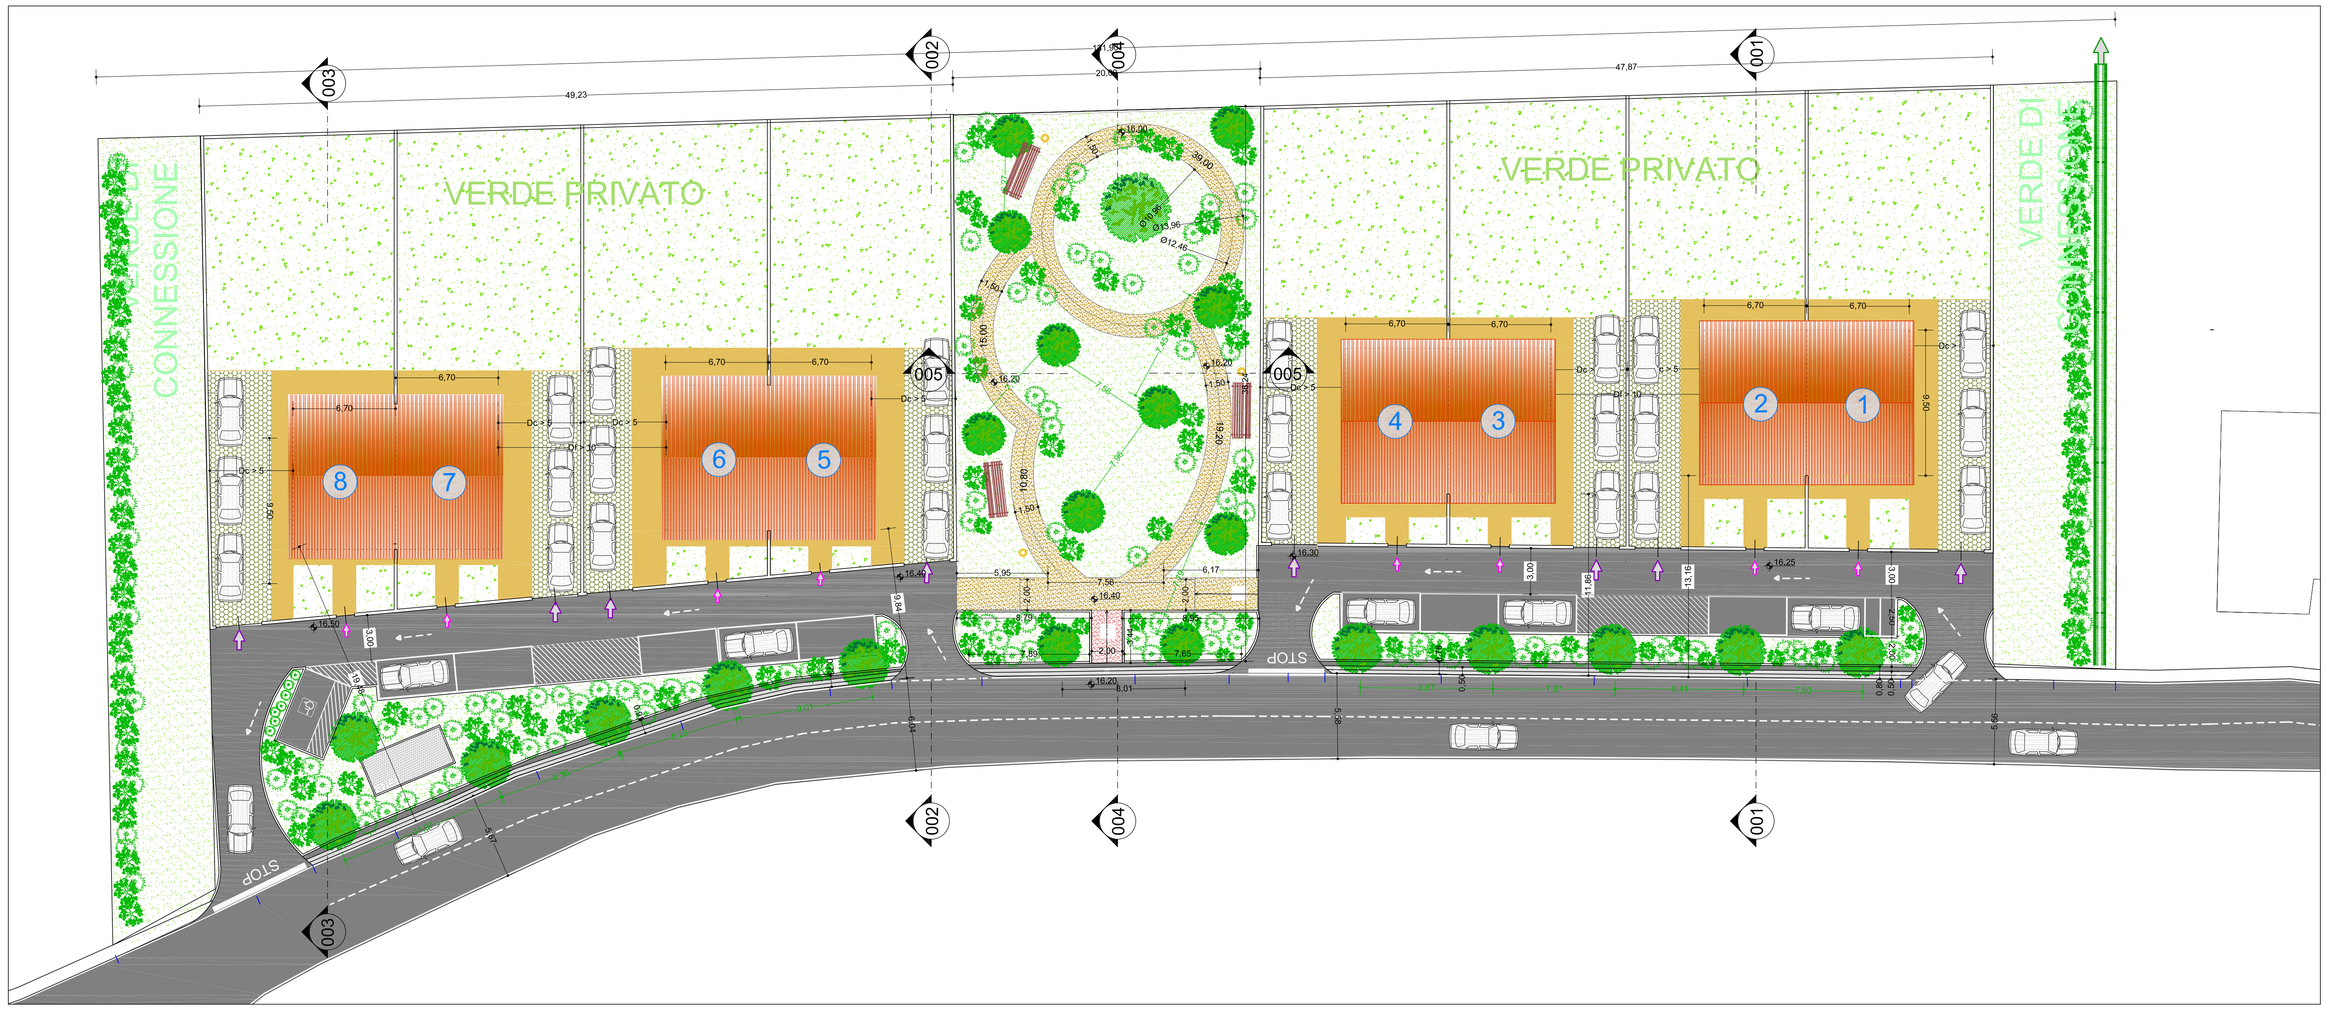

LEGENDA

- A — ACERO n. 13
- B — SALICE n. 3
- C — CARPINO n. 7
- NOCCIOLO A CESPUGLIO
- ROSMARINO PROSTRATO
- LAMPIONE H 5M
- VIALETTO ACCESSIBILE IN TERRA SOLIDA

RIPORTO DI TERRENO

Area media sezione = 37 mq

Lunghezza area edificata = 49+48=97 mq

37 x 97 = 3.589 mc circa

SEZIONE 003

Scala 1:200

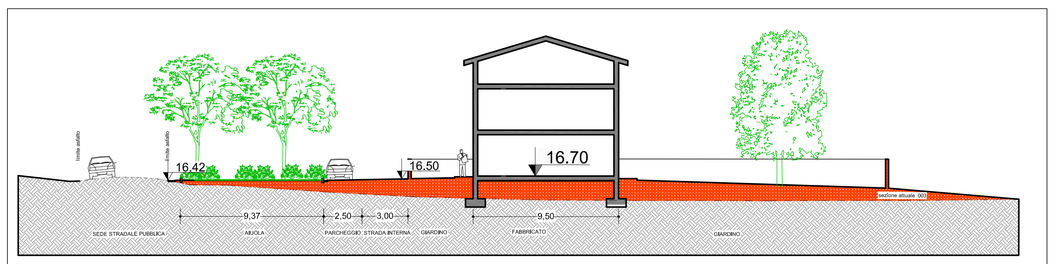

STATO MODIFICATO TERRENO

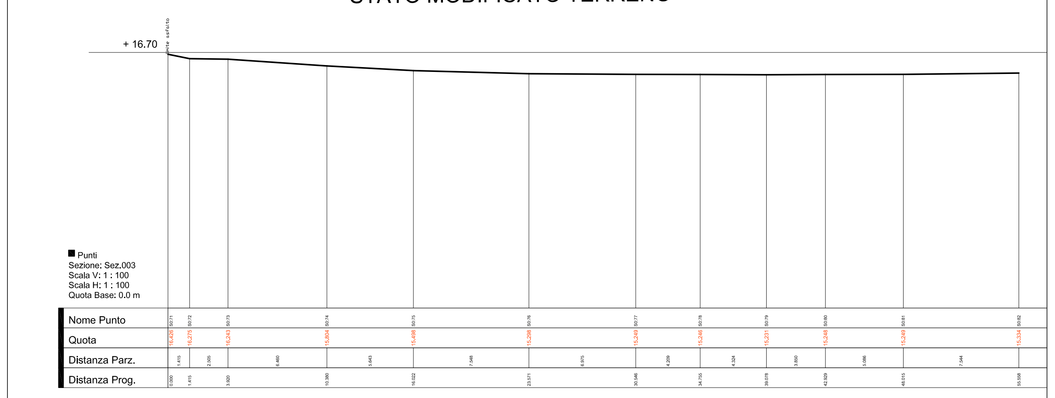

SEZIONE 001

Scala 1:200

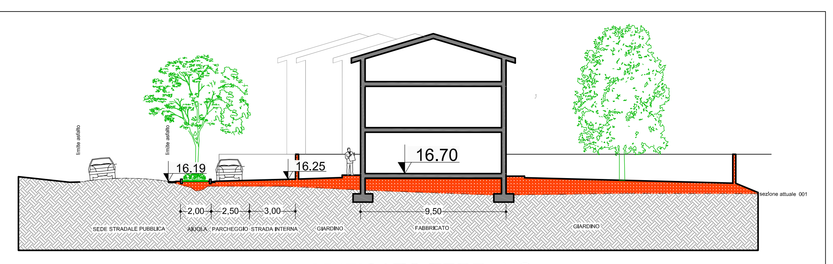

STATO MODIFICATO TERRENO

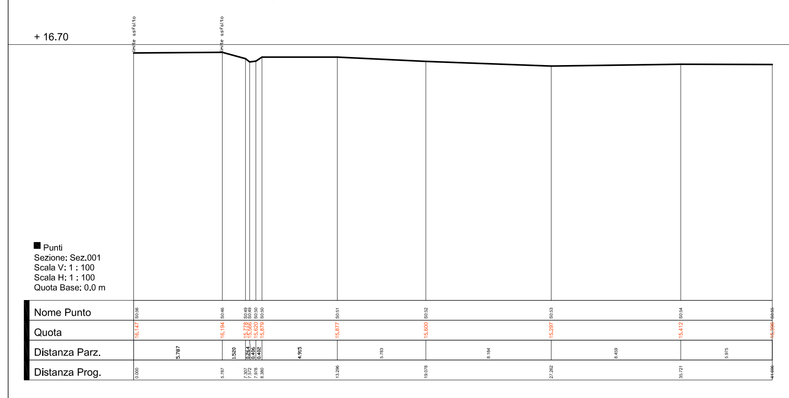

STATO ATTUALE TERRENO

SEZIONE 002

Scala 1:200

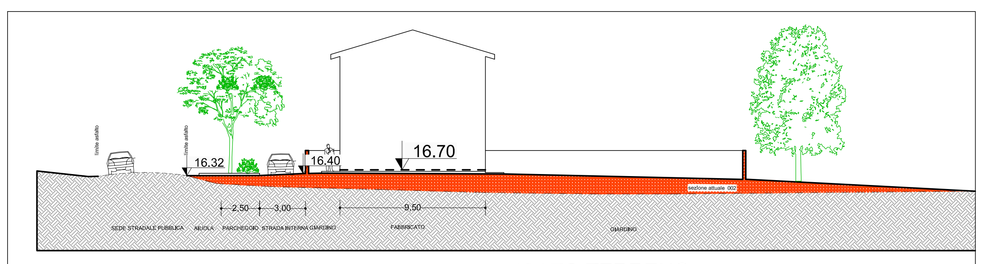

STATO MODIFICATO TERRENO

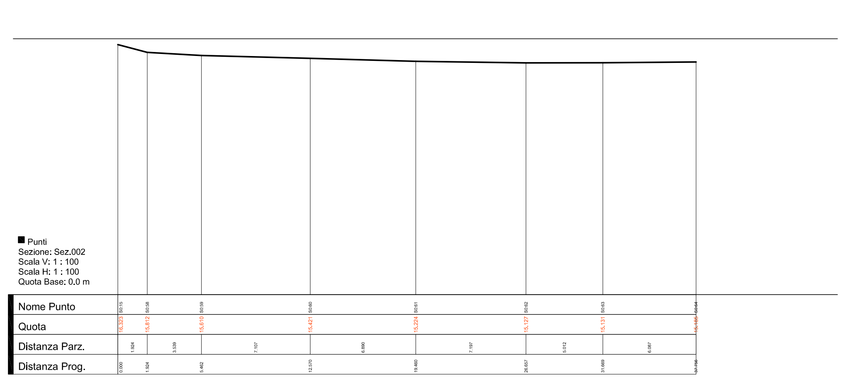

COMUNE DI
SANTA MARIA A MONTE
Provincia di Pisa

Progetto Unitario Convenzionato
ai sensi dell'art. 121 L.R. 65/14

UTOE 1a
Scheda Norma Comparto 9

Intervento di nuova edificazione a destinazione residenziale
Via Lungomonte

Proprietà:
Immobiliare Venezia Srl
Fontanellii Srl

PLANIMETRIA GENERALE
SEZIONI AMBIENTALI
PROSPETTI

Progettisti:
Arch. Chiara Giani

Scala : 1:200
Rev.: 08
Novembre 2023

Tav:
03

CHIARA GIANI ARCHITETTO
Via Mazzini 4/F - 56025 - Pontedera (PI)
Partita Iva 02270850502
E-mail: chiaragiani4@gmail.com
Cell 347.5488131