

R3 PROGETTAZIONE

COMUNE DI SANTA MARIA A MONTE
 Promossa di Pisa
 Piano urbanistico convenzionato in attuazione della Legge Regionale 65/2014 inerente intervento per la realizzazione di nuovi fabbricati ad uso residenziale, da eseguirsi in terreno ubicato in frazione Ponticelli, Via Usciana

SALENO COSTRUZIONI s.r.l.
 Via S. Maria delle Grazie, 10 - 50139 Pisa
 Tel. 050.5311111 - Fax 050.5311112
 Email: info@salenocost.it - web: www.salenocost.it
 P.IVA 02540720506 - COD. FISCALE 02506430506

Comune: Santa Maria a Monte
 Data: Febbraio 2024
 Stato: Registrato

Scala: **1:200**
 Foglio: **10**

Autore: **SALENO COSTRUZIONI s.r.l.**
 Professionista di riferimento: **SALENO COSTRUZIONI s.r.l.**
 Tipo di documento: **Visual rendering**
 Fase: **PROGETTO PRELIMINARE**



PLANIVOLUMETRICO
1:100




PROSPETTO NORD EST



PROSPETTO NORD OVEST

PROSPETTO SUD EST

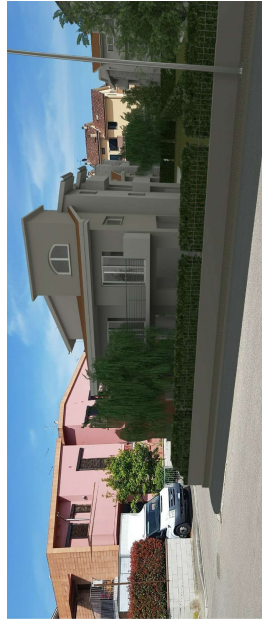

FOTONDERIMENTO 1




FOTONDERIMENTO 2



FOTONDERIMENTO 3



VISTA RENDER

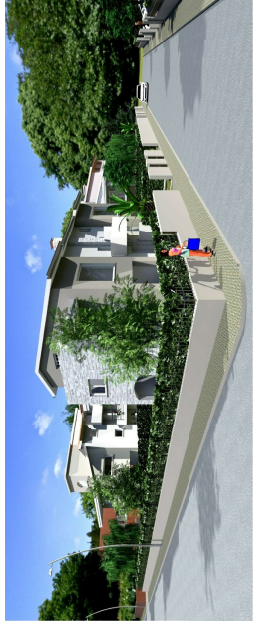

VISTA RENDER



VISTA RENDER