


**COMUNE DI SANTA MARIA A MONTE**  
 Provincia di Pisa  
**PIANO UNITARIO CONVENZIONATO AI SENSI DELL'ART. 121 L.R.T. 65/2014 INERENTE LA REALIZZAZIONE DI FABBRICATI PER CIVILE ABITAZIONE**

Committente: **SALERNO COSTRUZIONI srl**      Tecnico: **Geom. Roberto Bonamini**


Ubicazione: **Frazione Ponticelli, Via Usciana**

Scala: **1:100**      Data: **Febbraio 2024**      Riferimento: **Integrazione**


Tavola: **5**      Contenuto: **FABBRICATO A PIANTE Piano Terra, Primo e Secondo Prospetti Sezioni**

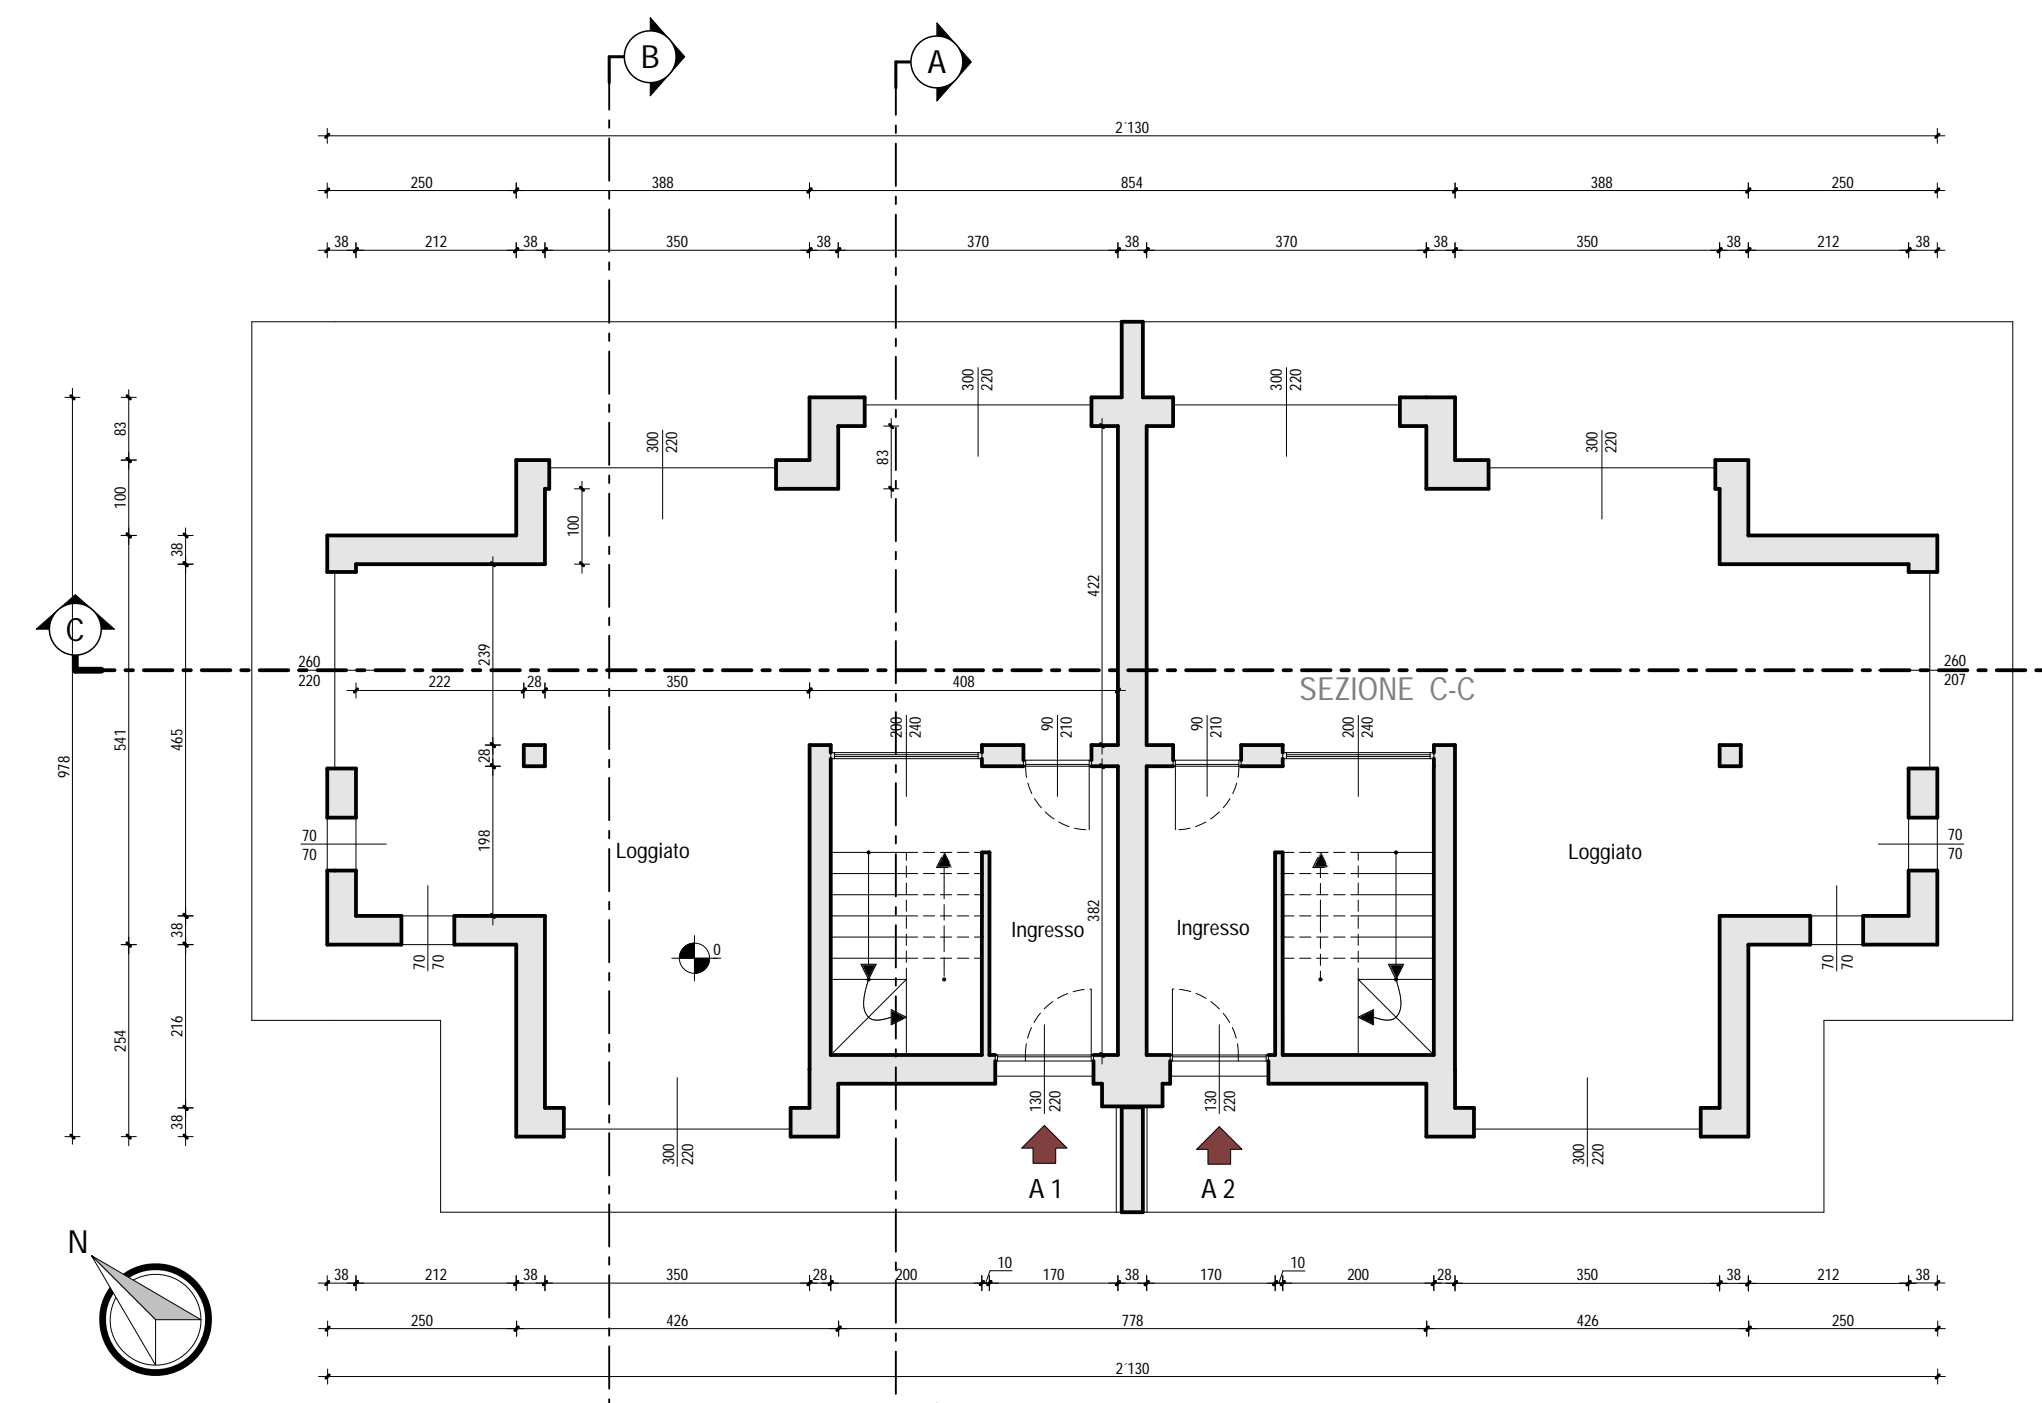


PIANO TERRA

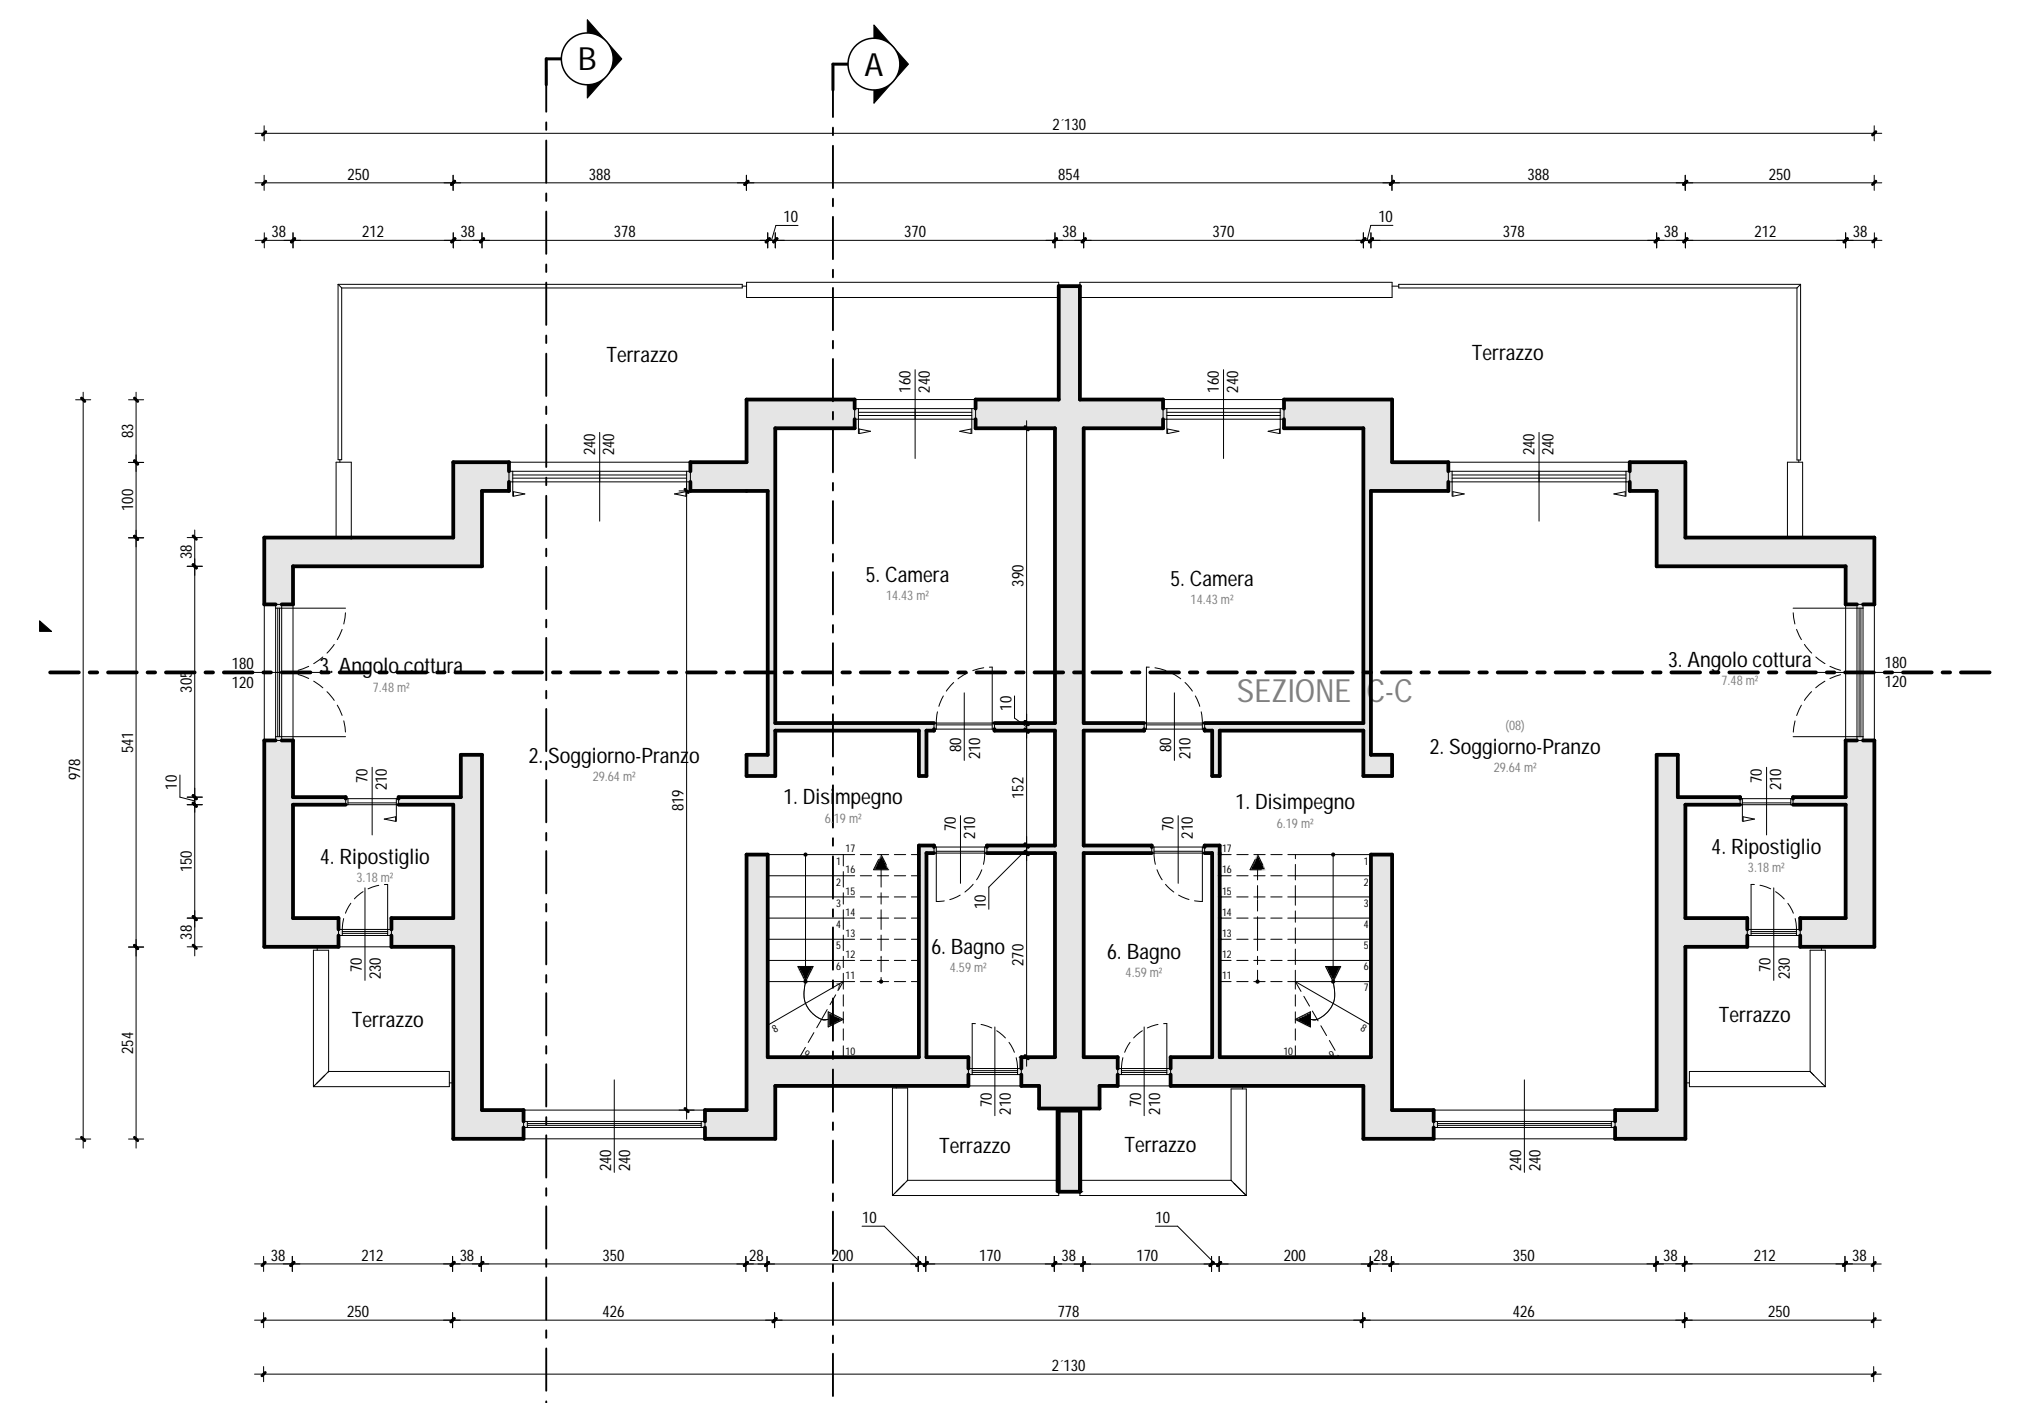


PIANO PRIMO

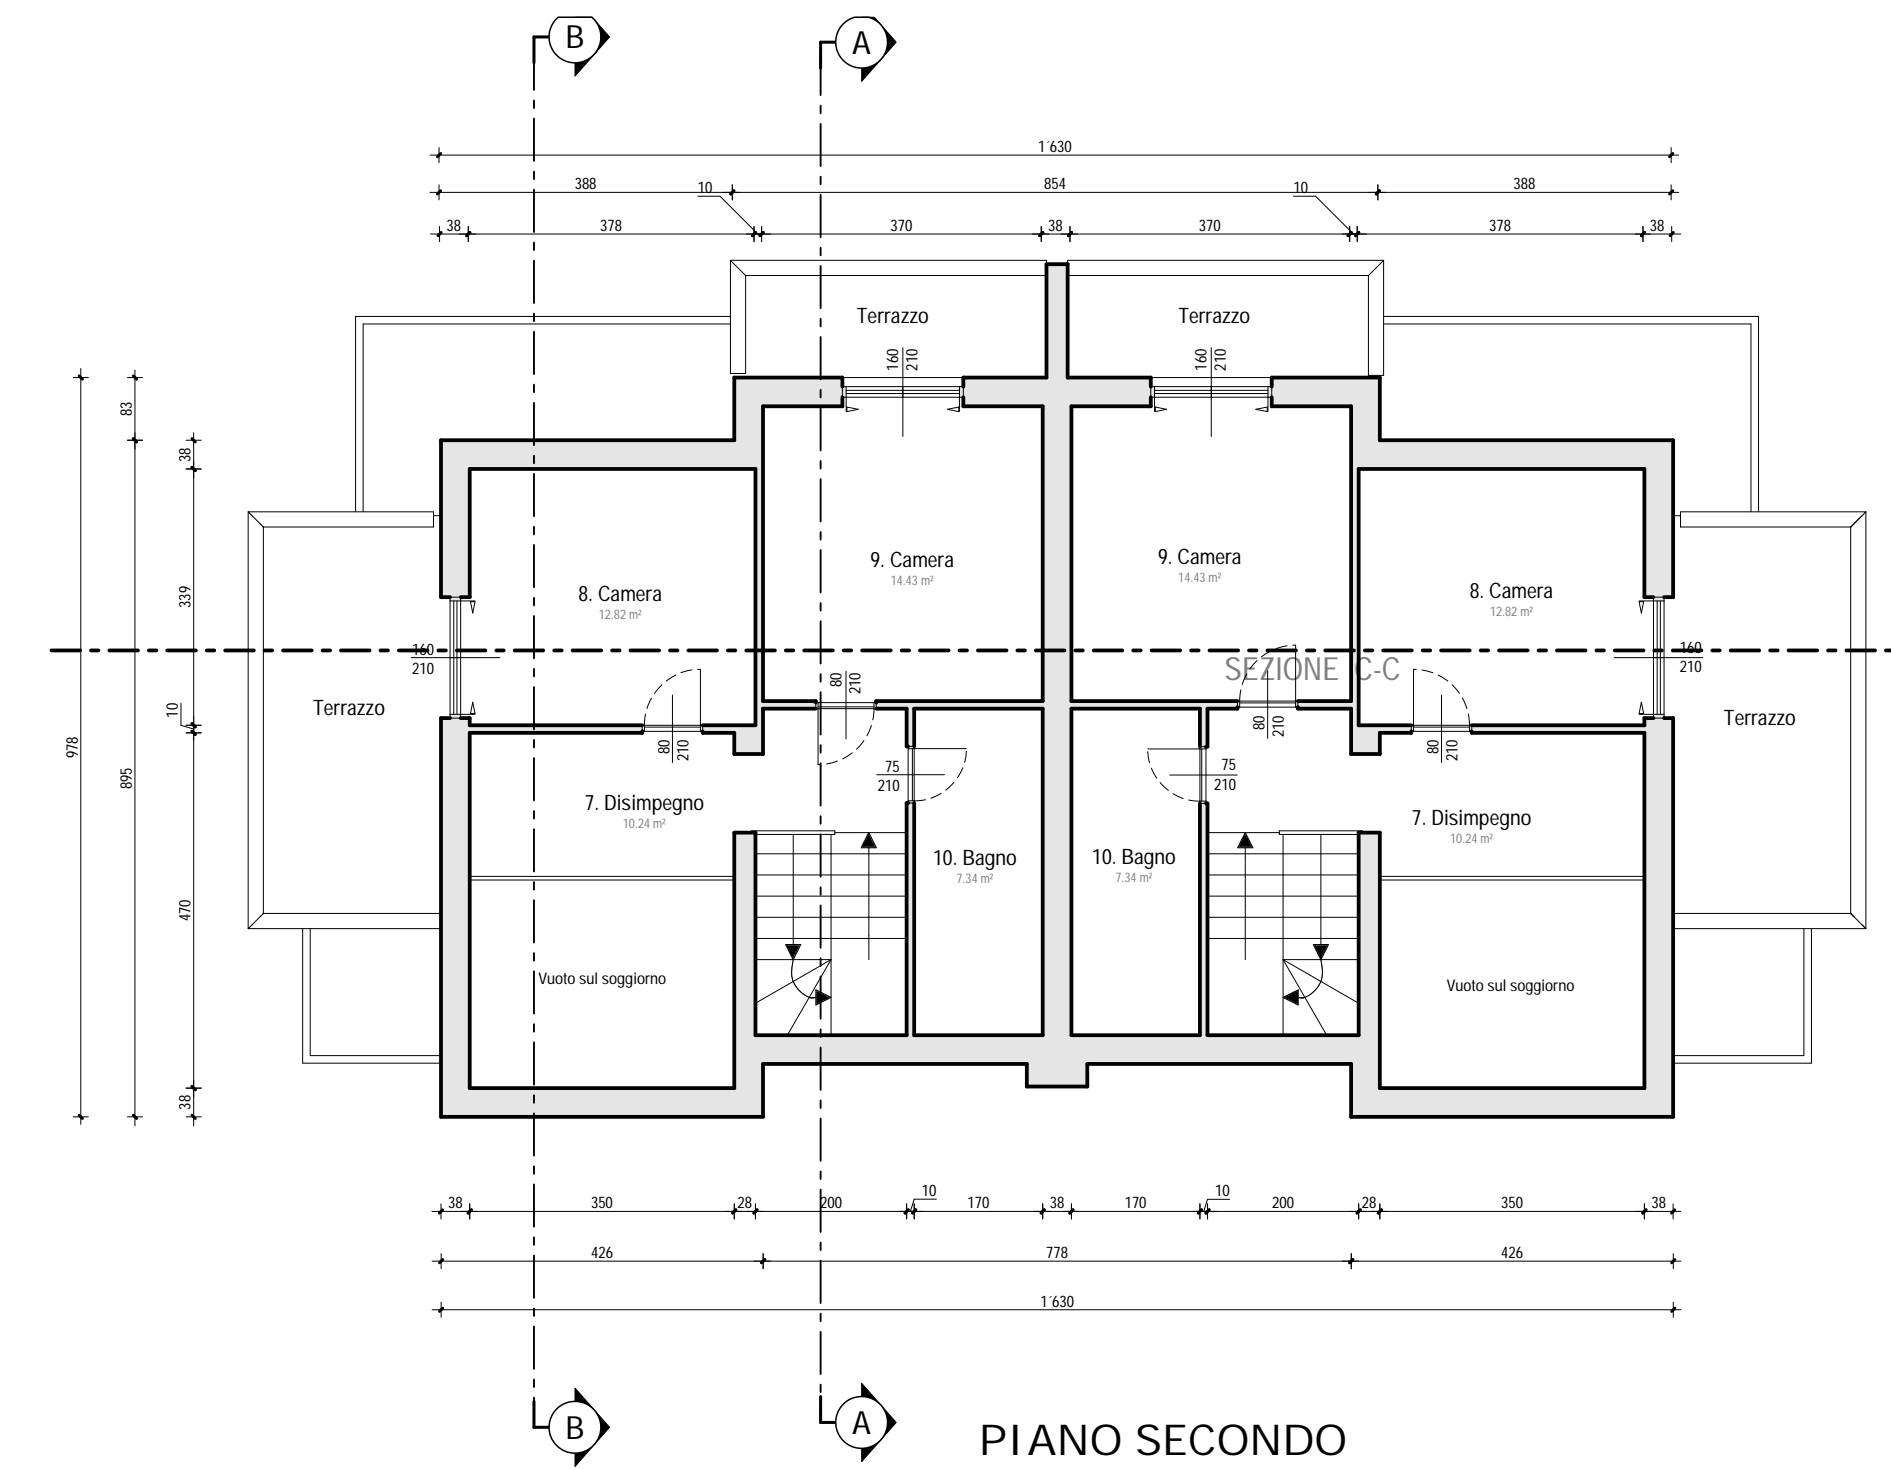

PIANO SECONDO

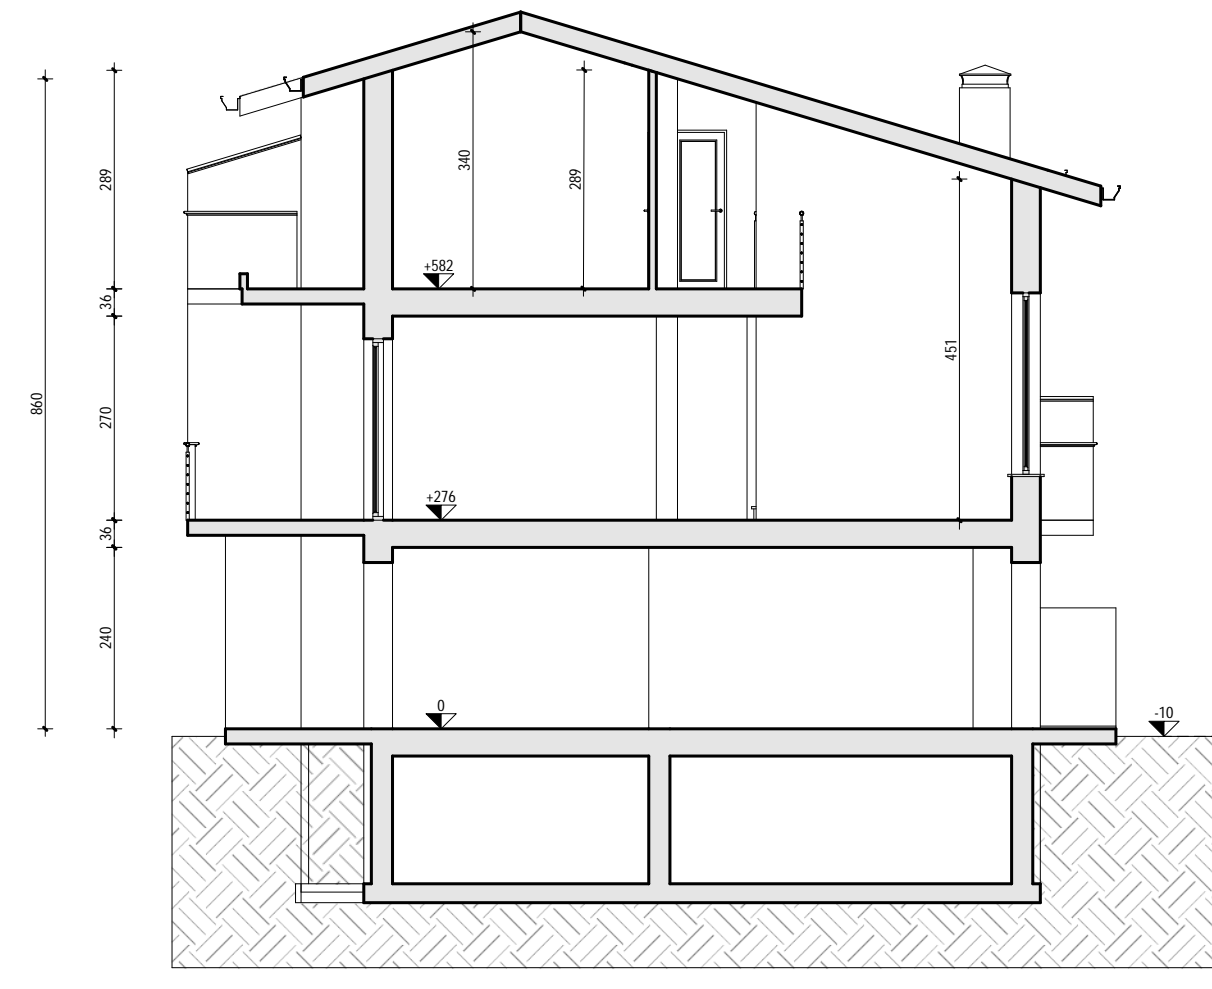

SEZIONE B-B

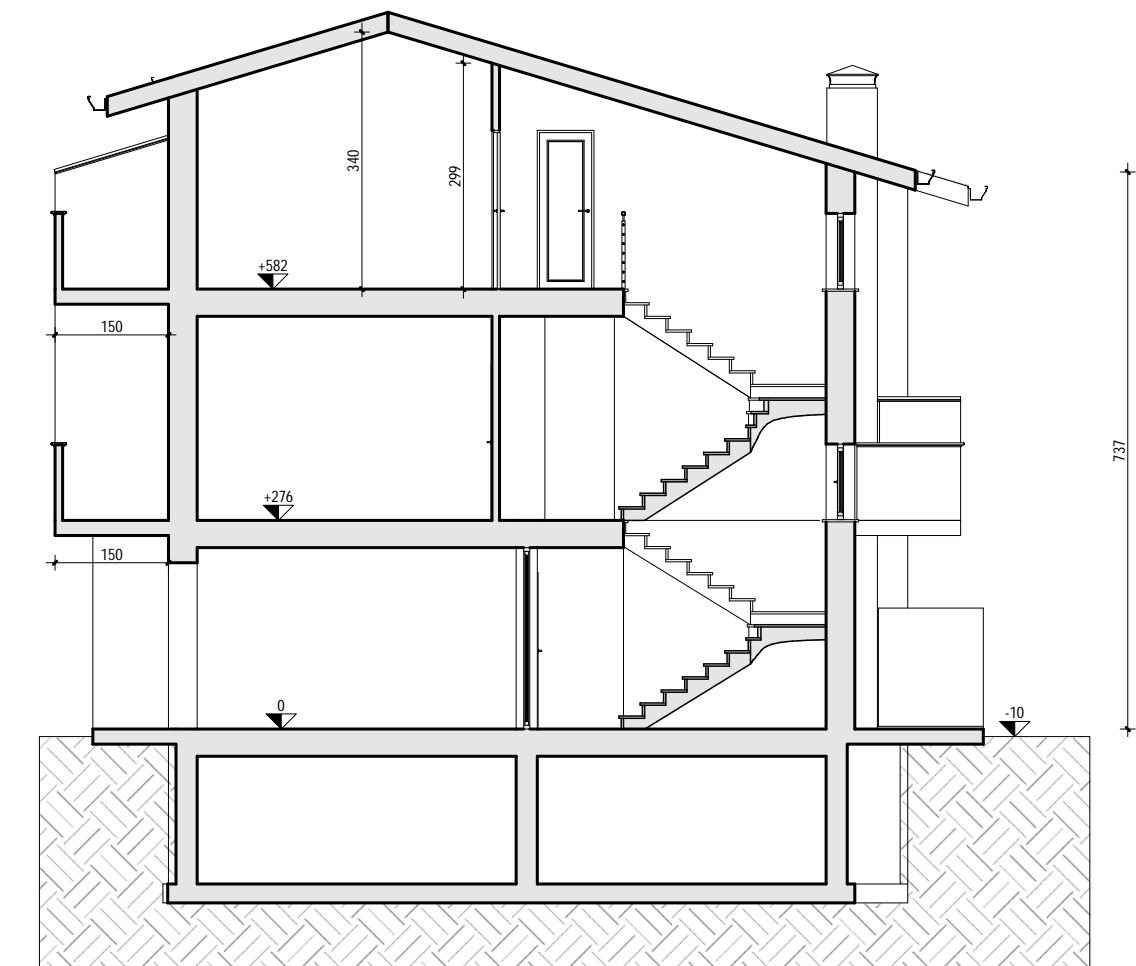


SEZIONE A-A



PROSPETTO SUD-OVEST



PROSPETTO NORD-EST

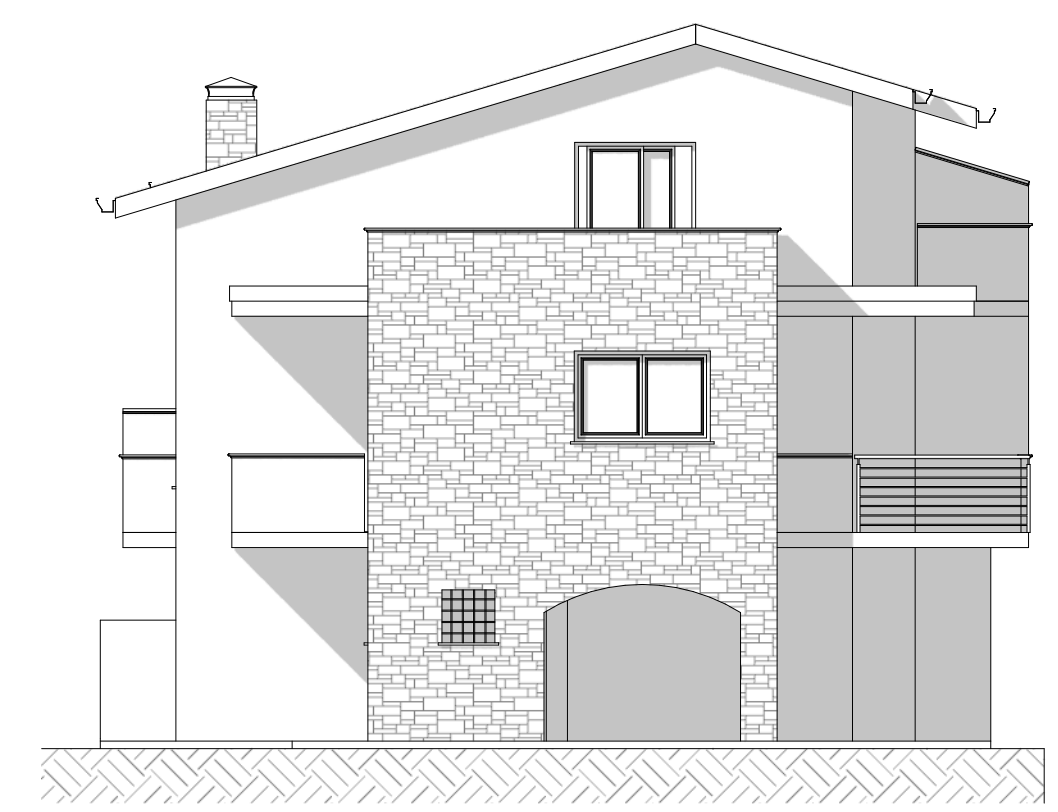

PROSPETTO SUD-EST