

## Catasto terreni

### Visura attuale per immobile

Situazione degli atti informatizzati al 14/05/2025



Immobile di catasto terreni



Causali di aggiornamento ed annotazioni

---

#### Informazioni riportate negli atti del catasto al 14/05/2025

**Dati identificativi:** Comune di **SANTA MARIA A MONTE (I232) (PI)**  
Foglio 26 Particella **841**

**Classamento:**

Particella con destinazione: **ENTE URBANO**

Superficie: **52.966 m<sup>2</sup>**

**Ultimo atto di aggiornamento:** Tipo Mappale del 06/02/2019 Pratica n. PI0007727 in atti dal 06/02/2019 presentato il 06/02/2019 (n. 7727.2/2019)

---

#### › Dati identificativi

Comune di **SANTA MARIA A MONTE (I232) (PI)**  
Foglio 26 Particella **841**

Aree di enti urbani e promiscui - Partita speciale 1

#### Unità immobiliari corrispondenti al catasto fabbricati

Comune di **SANTA MARIA A MONTE (I232) (PI)**  
Foglio 26 Particella **841**

Tipo Mappale del 06/02/2019 Pratica n. PI0007727 in atti dal 06/02/2019 presentato il 06/02/2019 (n. 7727.1/2019)

**Annotazione di immobile:** COMPRENDE IL FG. 26 N. 843,76,83,845,847,849,128,851,853,855,183,856,857,310,858

#### › Dati di classamento

Particella con destinazione: **ENTE URBANO**  
Superficie: **52.966 m<sup>2</sup>**

Tipo Mappale del 06/02/2019 Pratica n. PI0007727 in atti dal 06/02/2019 presentato il 06/02/2019 (n. 7727.2/2019)

---

Catasto fabbricati  
**Visura attuale per immobile**  
Situazione degli atti informatizzati al 14/05/2025



**Immobile di catasto fabbricati**



**Causali di aggiornamento ed annotazioni**

---

**Informazioni riportate negli atti del catasto al 14/05/2025**

**Dati identificativi:** Comune di **SANTA MARIA A MONTE (I232) (PI)**  
Foglio 26 Particella 841 Subalterno 2

**Classamento:**

Rendita: **Euro 13.874,50**  
Categoria **D/6<sup>a</sup>**

**Indirizzo:** VIA USCIANA n. SNC Piano T

**Ultimo atto di aggiornamento:** VARIAZIONE NEL CLASSAMENTO del 14/01/2020 Pratica n. PI0001895 in atti dal 14/01/2020 VARIAZIONE DI CLASSAMENTO (n. 445.1/2020)

**Annotazioni:** Classamento e rendita validati

---

**> Dati identificativi**

Comune di **SANTA MARIA A MONTE (I232) (PI)**  
Foglio 26 Particella 841 Subalterno 2

COSTITUZIONE del 28/03/2019 Pratica n. PI0019350  
in atti dal 29/03/2019 COSTITUZIONE (n. 250.1/2019)

**Particelle corrispondenti al catasto terreni**

Comune di **SANTA MARIA A MONTE (I232 ) (PI)**  
Foglio 26 Particella 841

---

**> Indirizzo**

VIA USCIANA n. SNC Piano T

COSTITUZIONE del 28/03/2019 Pratica n. PI0019350  
in atti dal 29/03/2019 COSTITUZIONE (n. 250.1/2019)

---

**> Dati di classamento**

Rendita: **Euro 13.874,50**  
Categoria **D/6<sup>a</sup>**

VARIAZIONE NEL CLASSAMENTO del 14/01/2020  
Pratica n. PI0001895 in atti dal 14/01/2020  
VARIAZIONE DI CLASSAMENTO (n. 445.1/2020)

**Annotazioni:** Classamento e rendita validati

---

> **Intestazione attuale dell'immobile - totale intestati: 1**

---

> **1. COMUNE DI SANTA MARIA A MONTE  
(CF 00159440502)**

Diritto di: Proprieta' (deriva dall'atto 1)

1. COSTITUZIONE del 28/03/2019 Pratica n. PI0019350 in atti dal 29/03/2019 COSTITUZIONE (n. 250.1/2019)

---

*Visura telematica*

---

*Legenda*

*a) D/6: Fabbricati e locali per esercizi sportivi (quando per le loro caratteristiche non sono comparabili con le unita' tipo di riferimento)*


## ACCERTAMENTO DELLA PROPRIETÀ IMMOBILIARE URBANA ELENCO DEI SUBALTERNI ASSEGNAZI

Comune	Sezione	Foglio	Particella	Tipo mappale	del:
SANTA MARIA A MONTE		26	841	7727	06/02/2019

Sub	UBICAZIONE via/piazza	n.civ	Piani	Scala	Int	DESCRIZIONE
1	via usciana	SNC	T-1			CAMPO SPORTIVO COMUNALE
2	via usciana	SNC	T			PALESTRA COMUNALE
3	via usciana	SNC	T			PORZIONE DELLA PARTICELLA 286 - AREA GRAFFATA AL SUB 1
4	via usciana	SNC	T			PORZIONE DELLA PARTICELLA 309 - AREA GRAFFATA AL SUB 1

---

Visura telematica

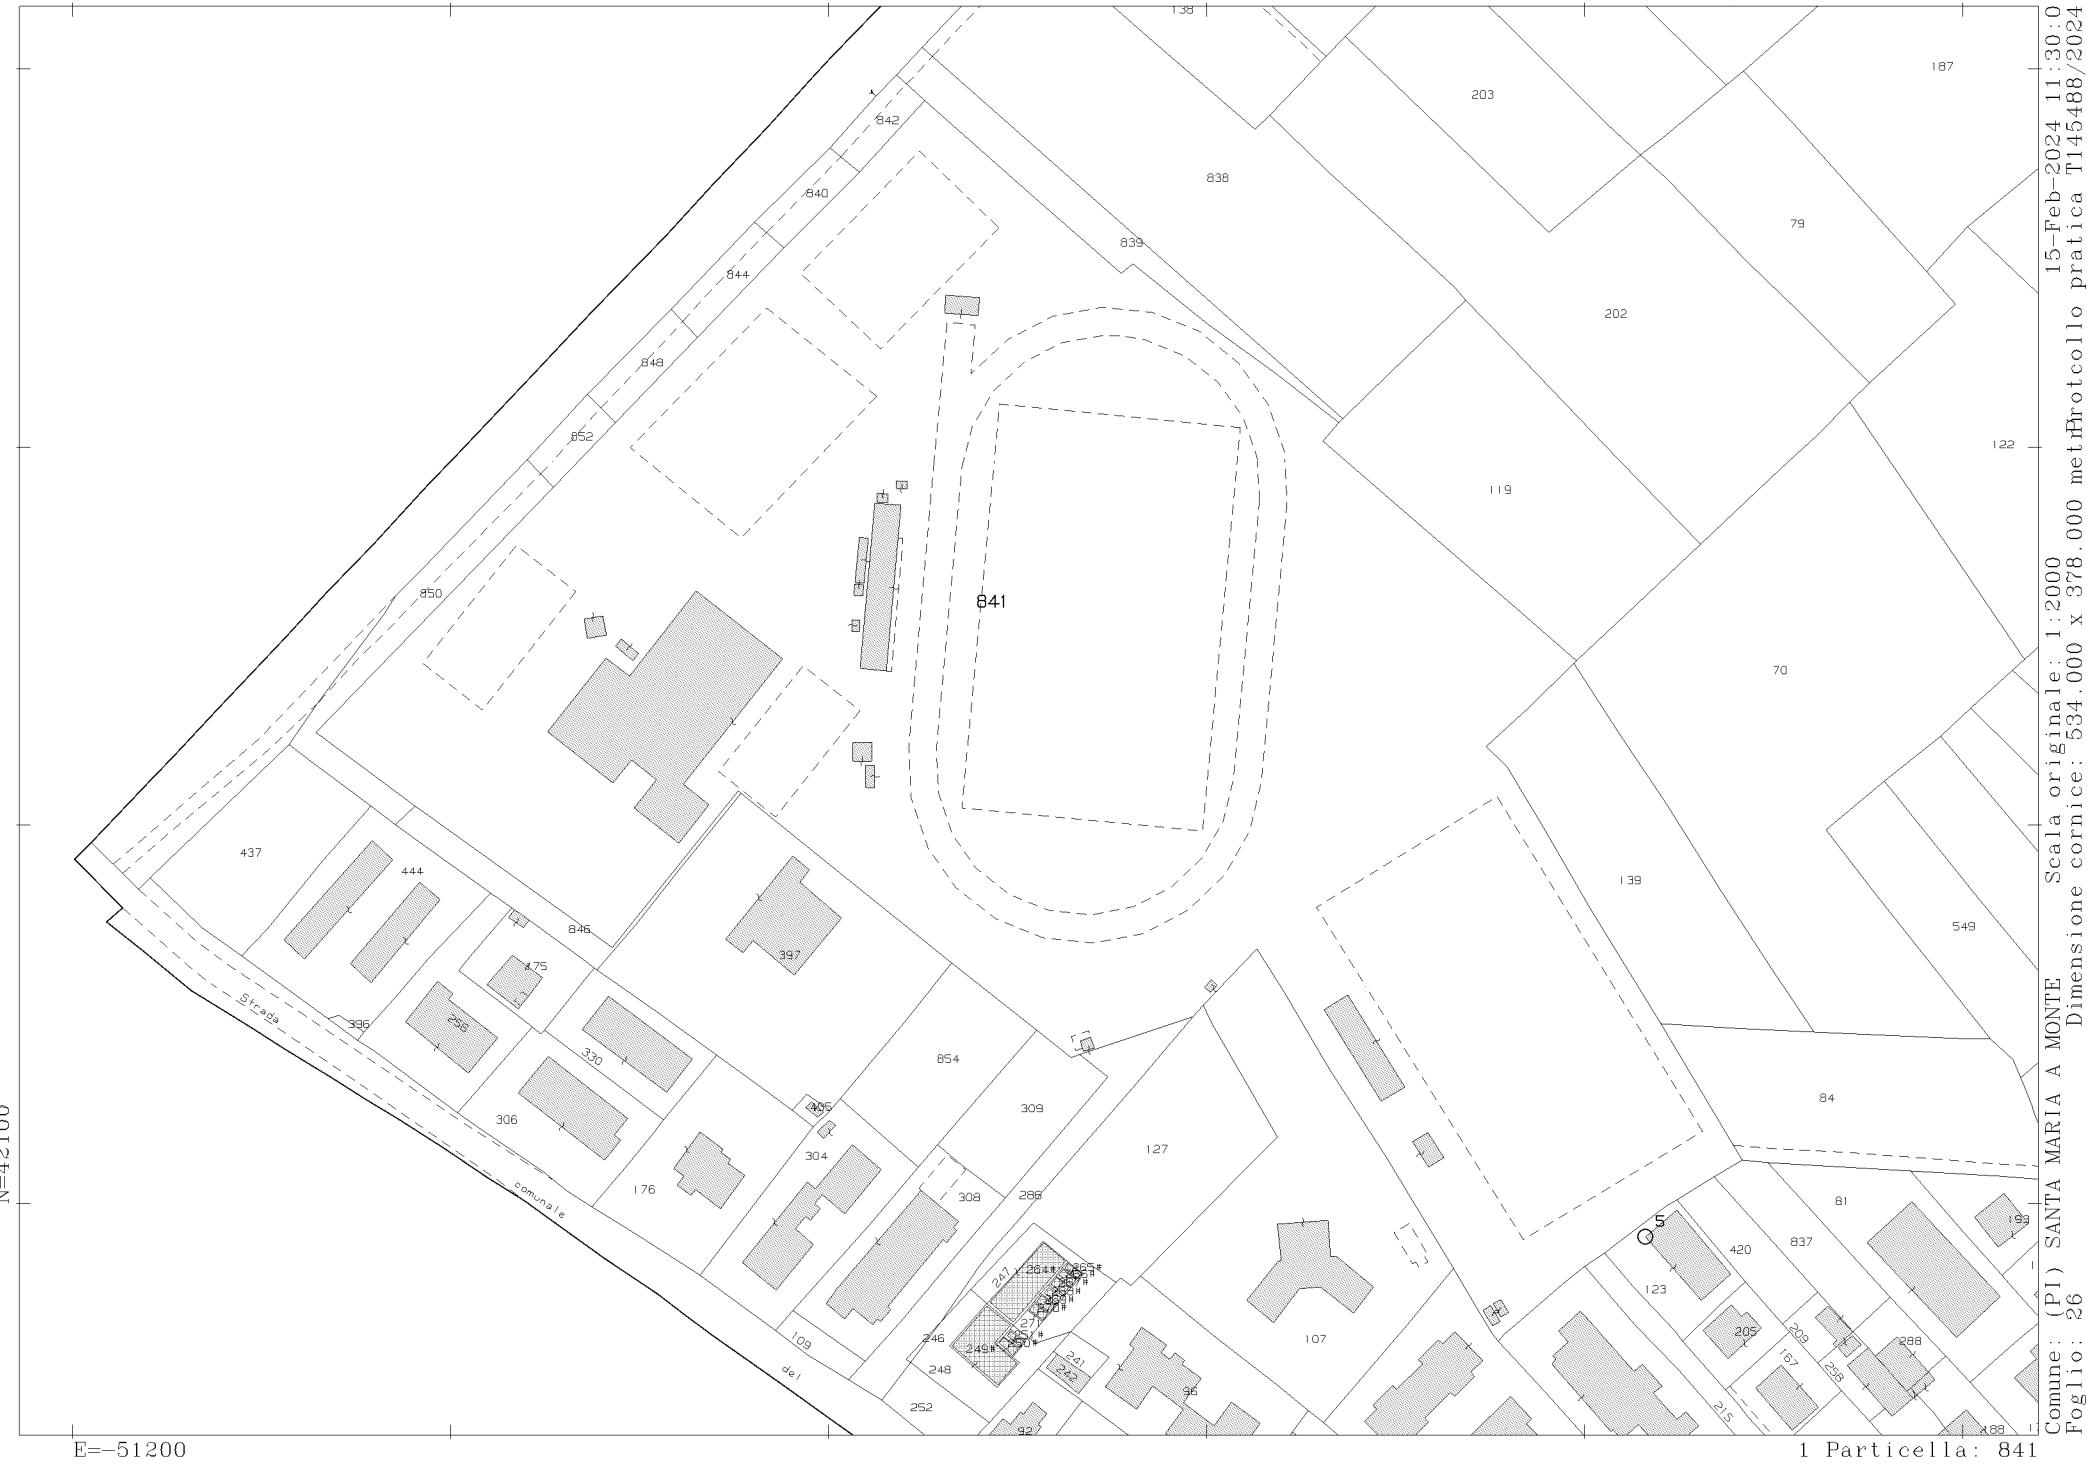

Comune: (P1) SANTA MARIA A MONTE  
 Foglio: 26  
 Dimensione cornice: 534.000 x 378.000 metri  
 Scala originale: 1:2000  
 Scala attuale: 1:2000  
 Data: 15-Feb-2024  
 Pratica: T145488/2024


AGENZIA delle Entrate  
**ASTATO FABBRICATI**  
amministrativa di Pisa

## Ultima planimetria Agromin atti

Data: 15/02/2024 - T146453 - Richiedente: Telematico

Totale schede: 2 - Formato di acquisizione: A3(297x420) - Formato stampa richiesto: A4(210x297) - Fattore di scala non utilizzabile

<b>ELABORATO PLANIMETRICO</b>	Compilato da: Ciucci Roberto	Iscritto all'albo: Geometri	Prov. Pisa	N. 01057
Comune di Santa Maria A Monte	Sezione: Foglio: 26	Particella: 841	Proprietà n. 29/03/2019	del
Dimostrazione grafica dei subalterni			Tipo Mappale n. 7727	del 06/02/2019 Scala 1 : 1000

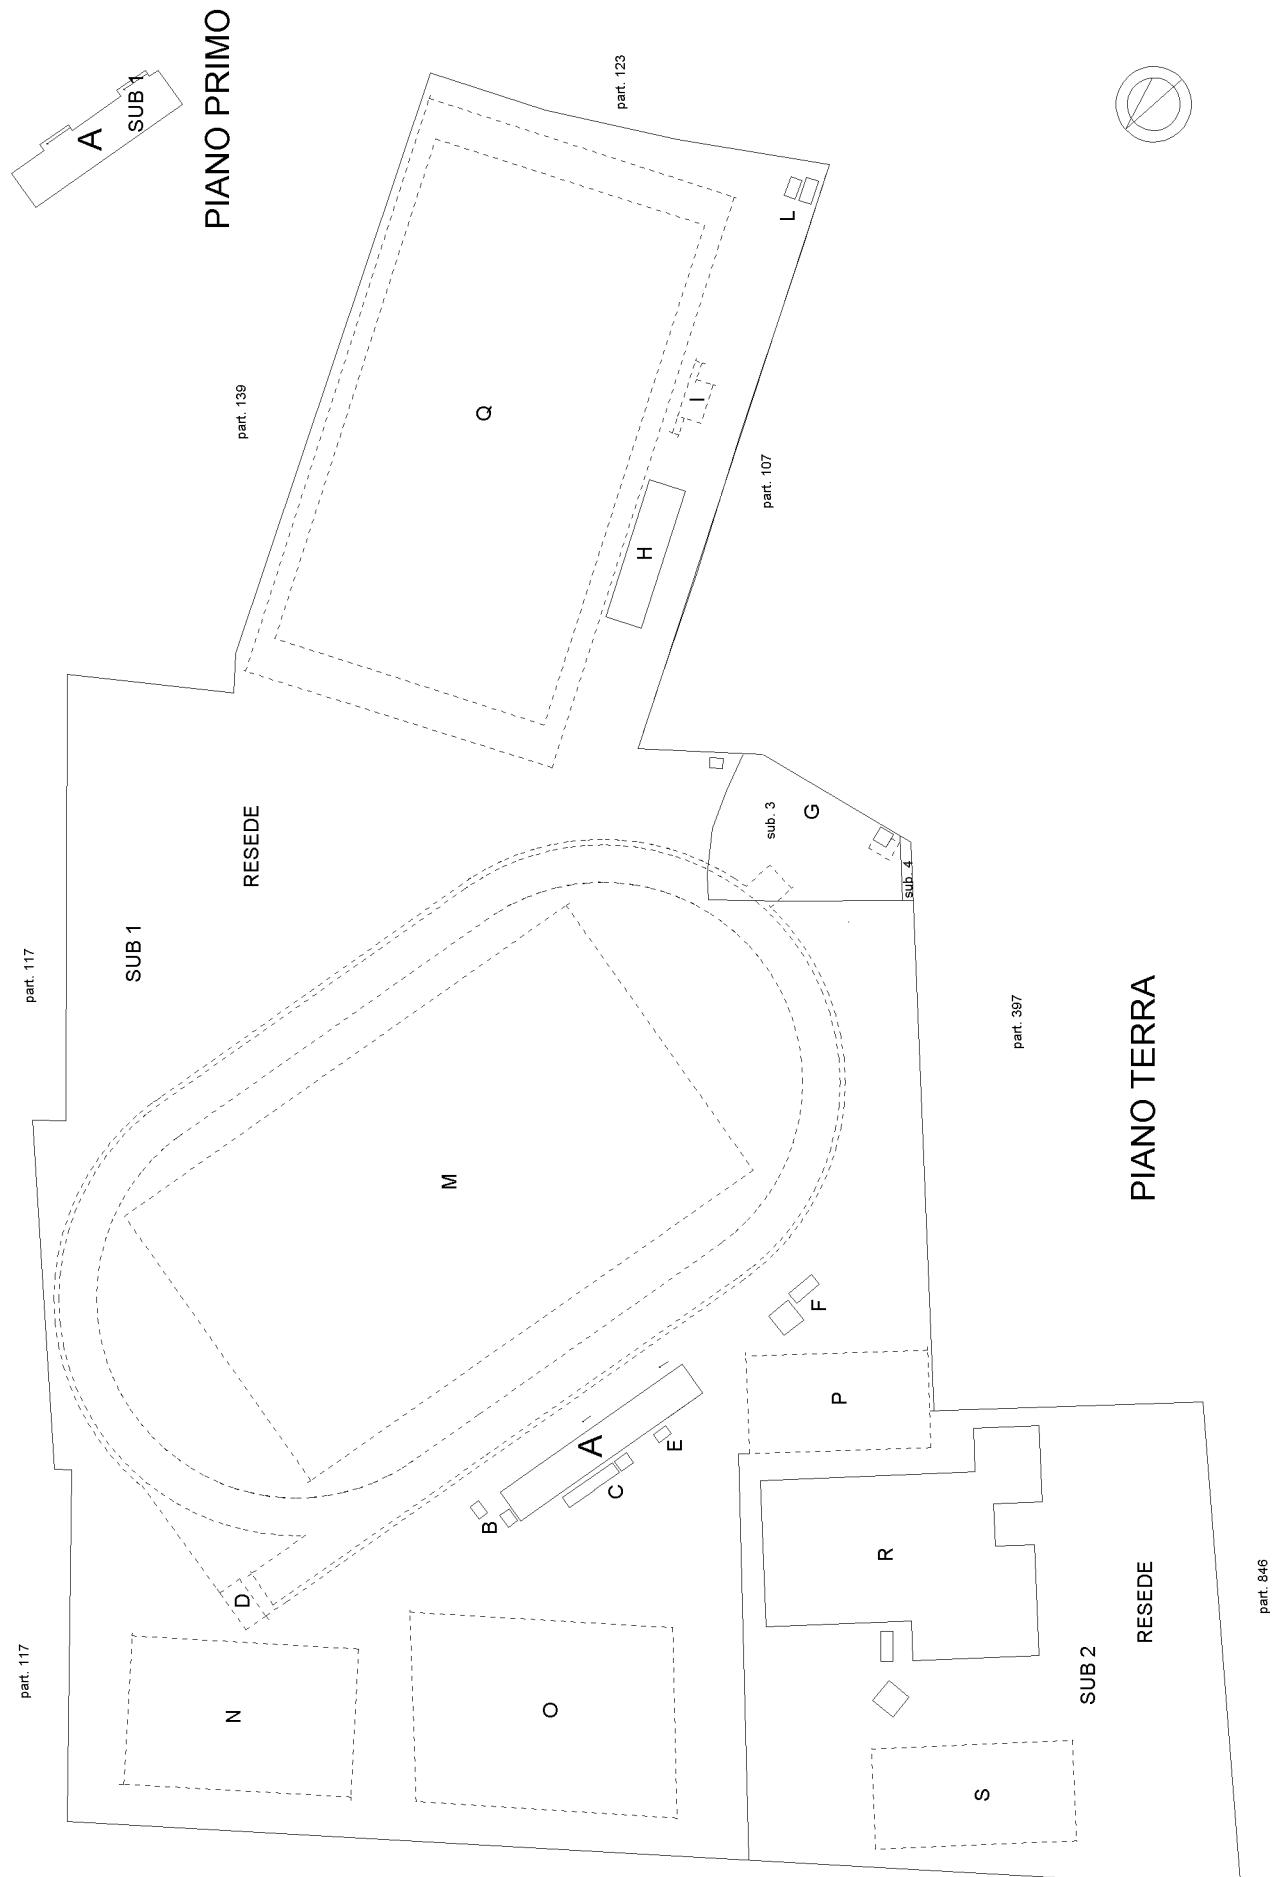

**Agenzia delle Entrate**  
**CATASTO FABBRICATI**  
 Provinciale di Pisa

Ultima planimetria in atti

Data: 15/02/2024 - n. T146453 - Richiedente: Telematico

Totale schede: 2 - Formato di acquisizione: A3(297x420) - Formato stampa richiesto: A4(210x297) - Fattore di scala non utilizzabile

