



# PLANIMETRIA CON SOTTOSERVIZI

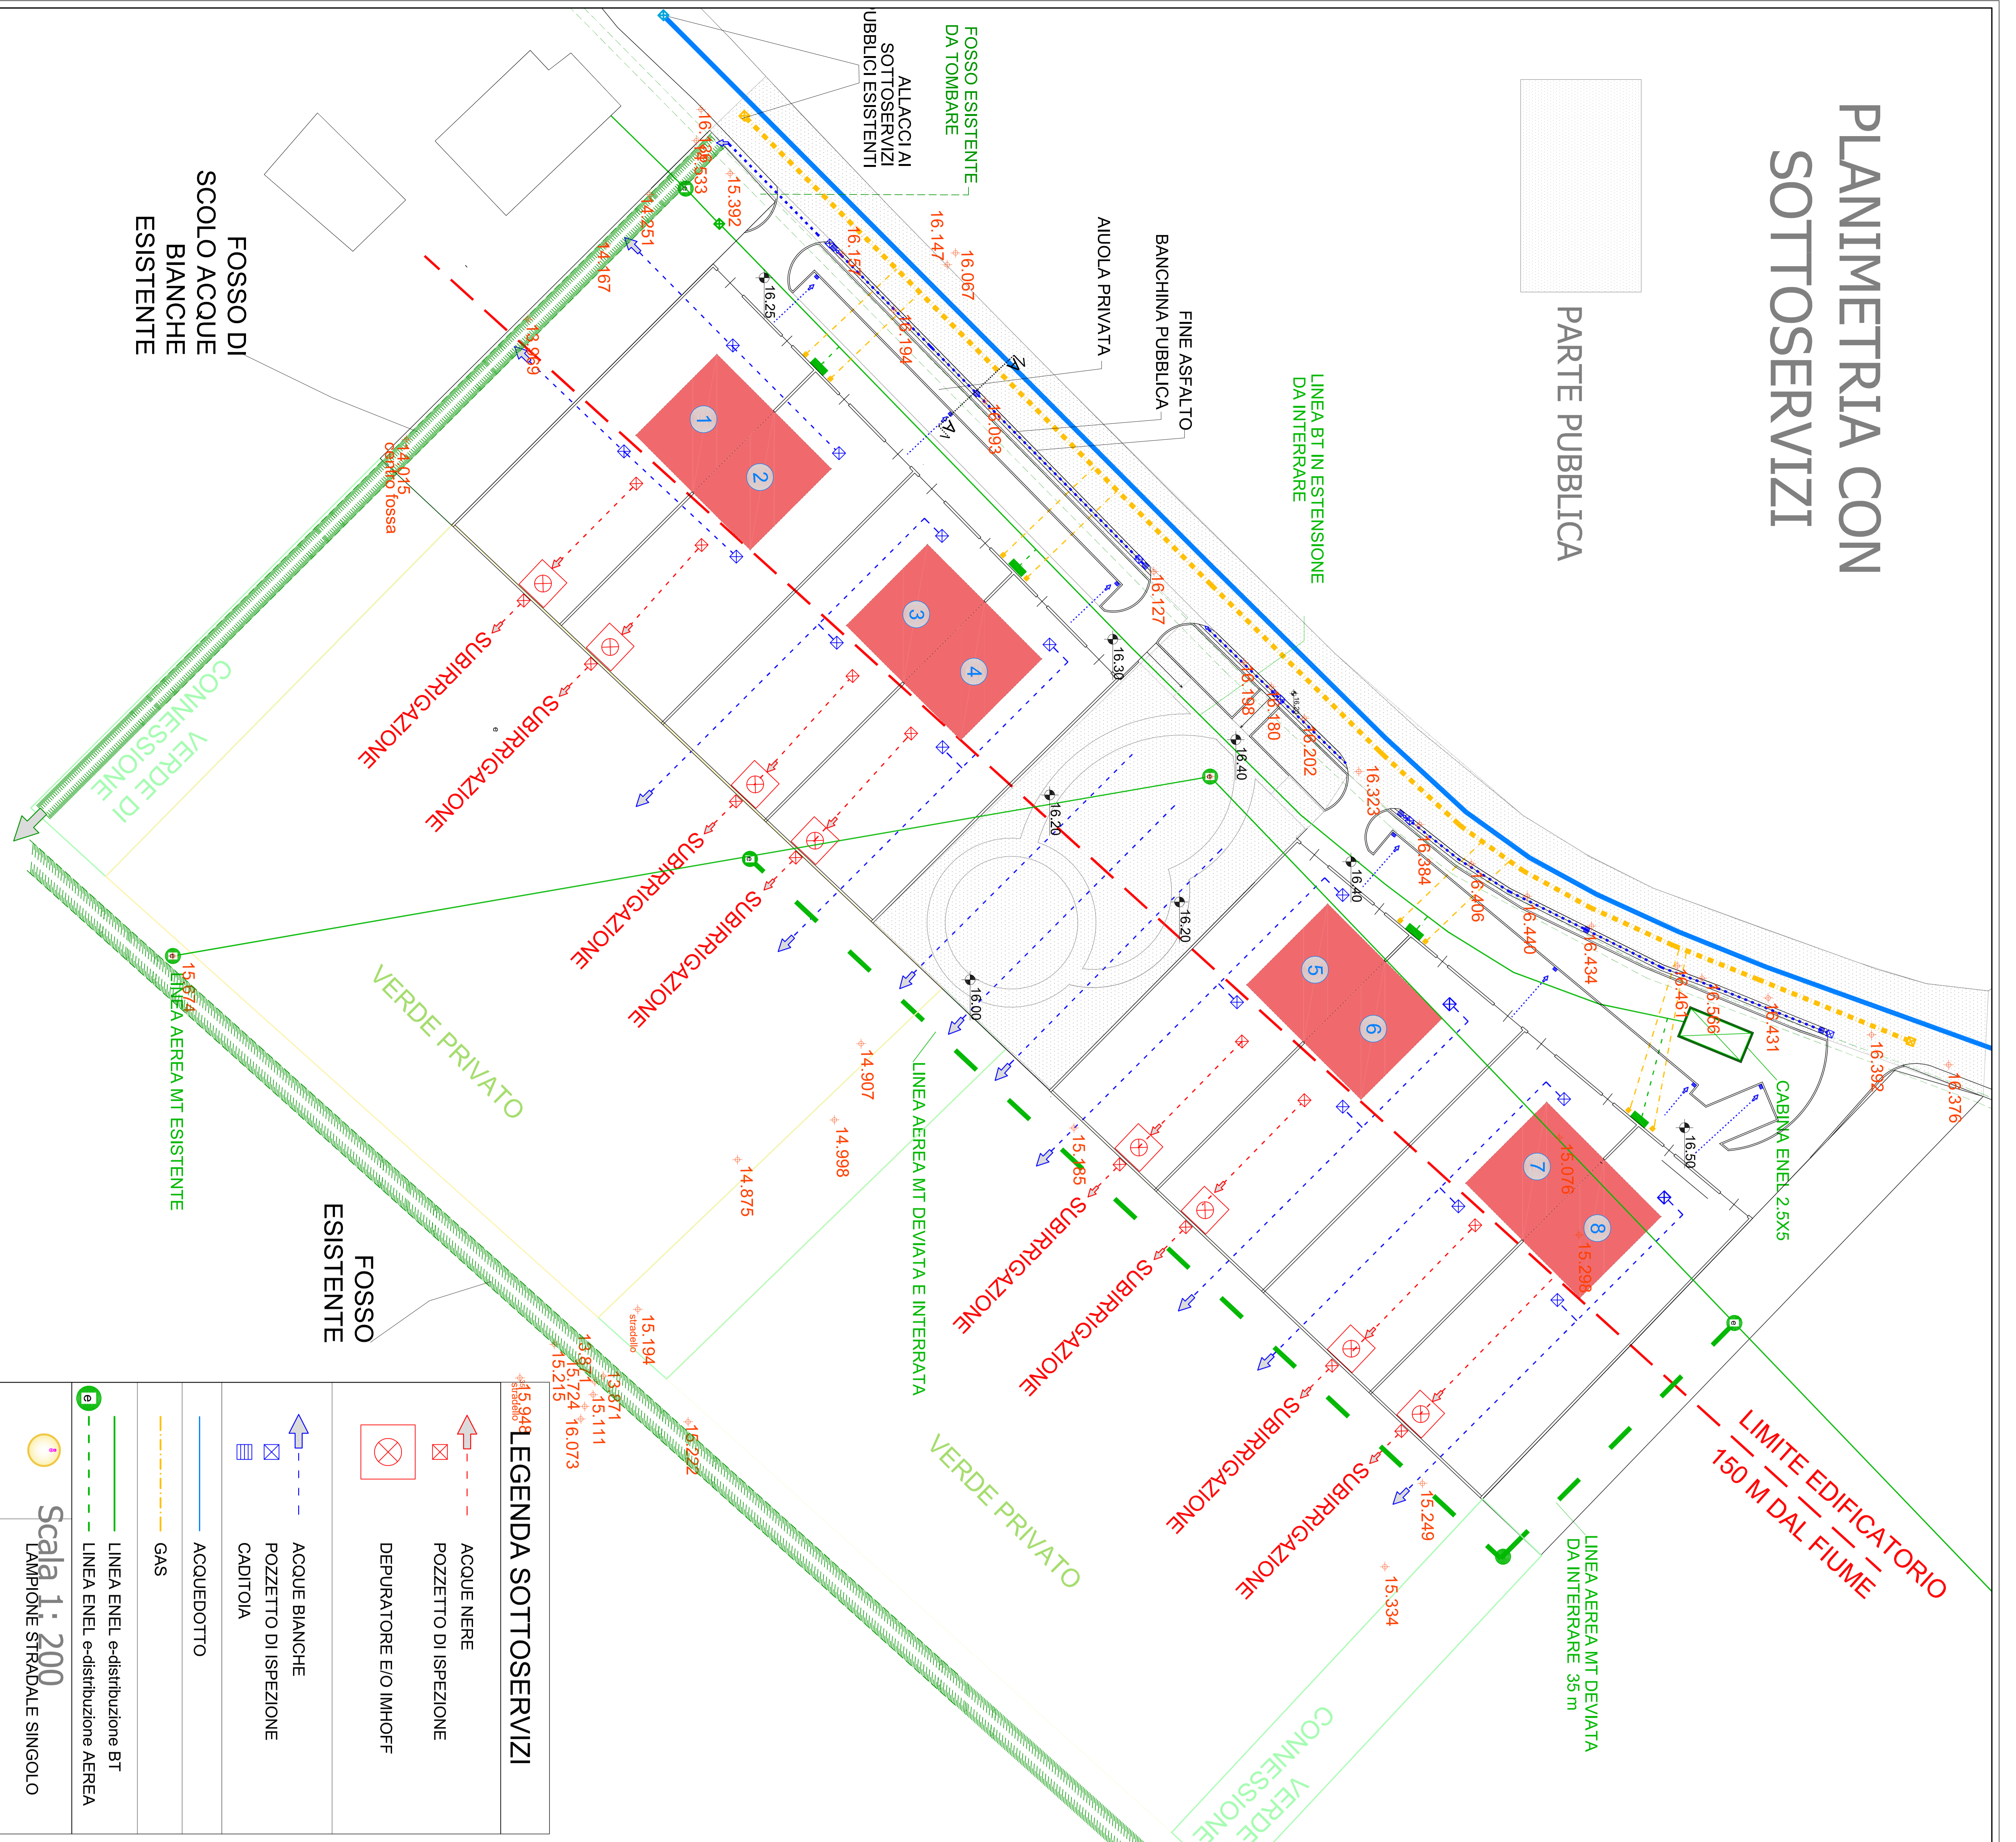


### LEGENDA SOTTOSERVIZI

	ACQUE NERE
	POZZETTO DI ISPEZIONE
	DEPURATORE EIO IMHOFF
	ACQUE BIANCHE
	POZZETTO DI ISPEZIONE
	CADITOIA
	ACQUEDOTTO
	GAS
	LINEA ENEL e-distribuzione BT
	LINEA ENEL e-distribuzione AEREA

Scala 1:200  
LAMPIONE STRADALE SINGOLO

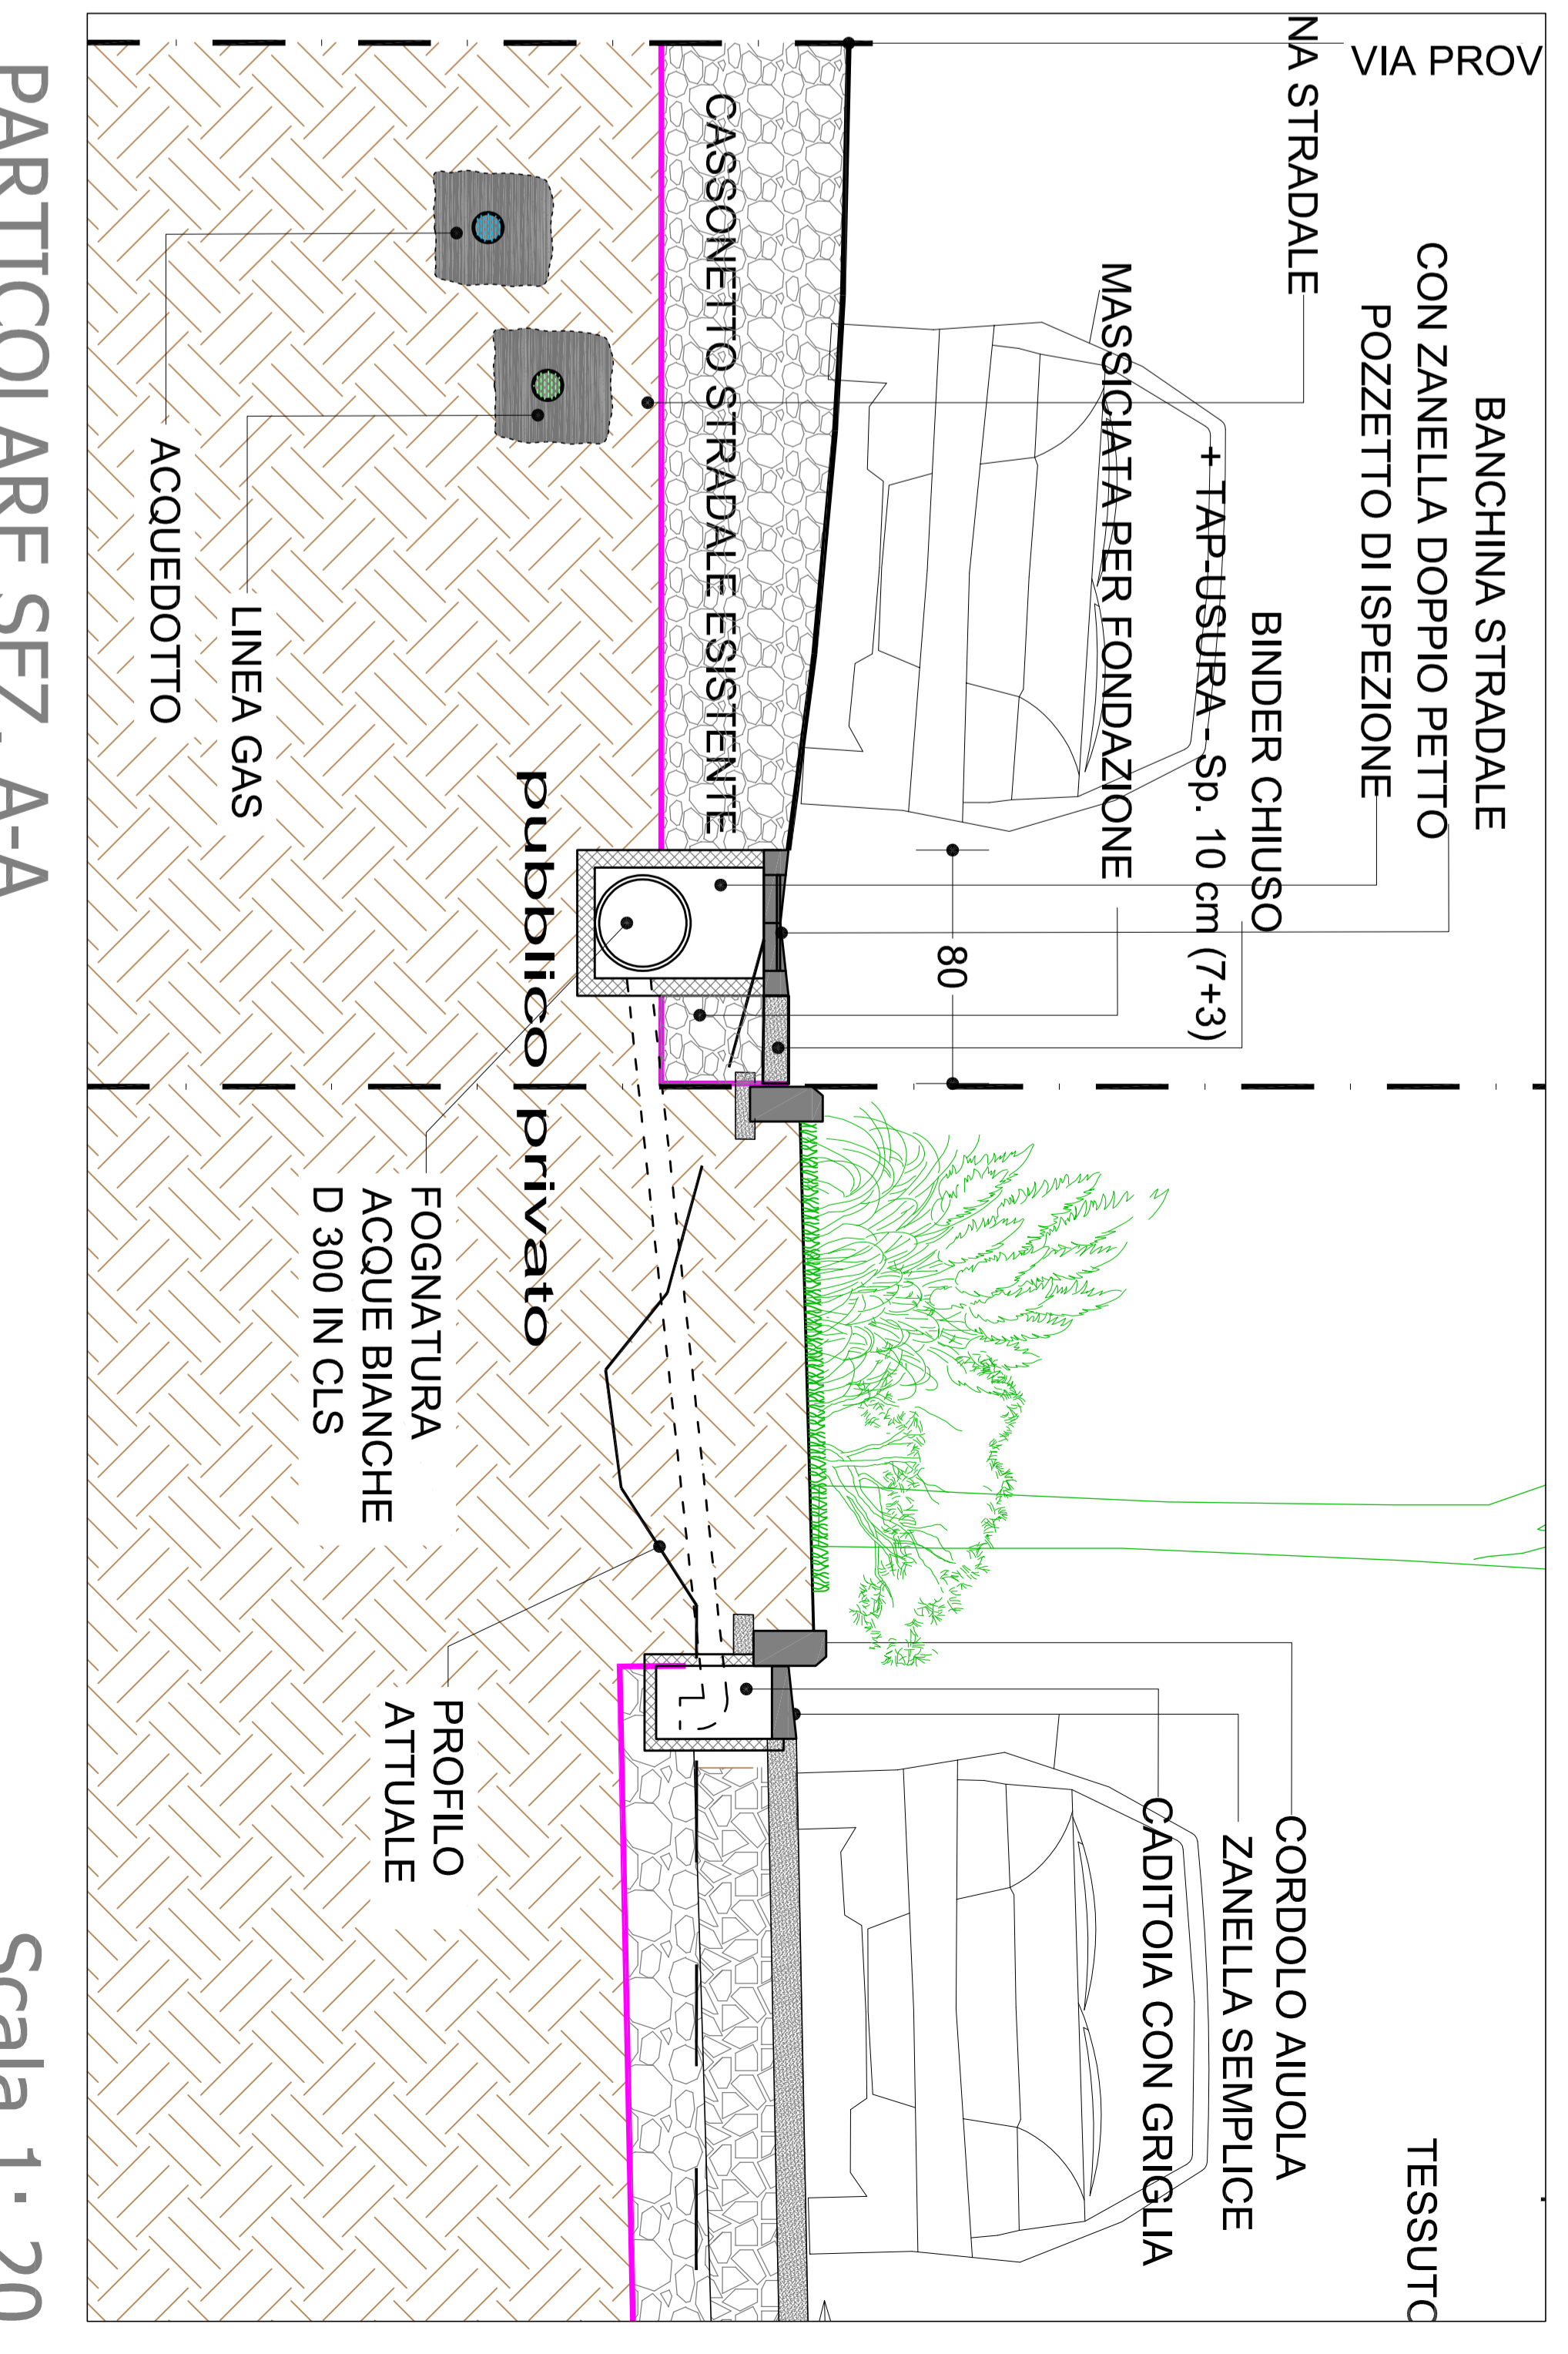

Scala 1: 20

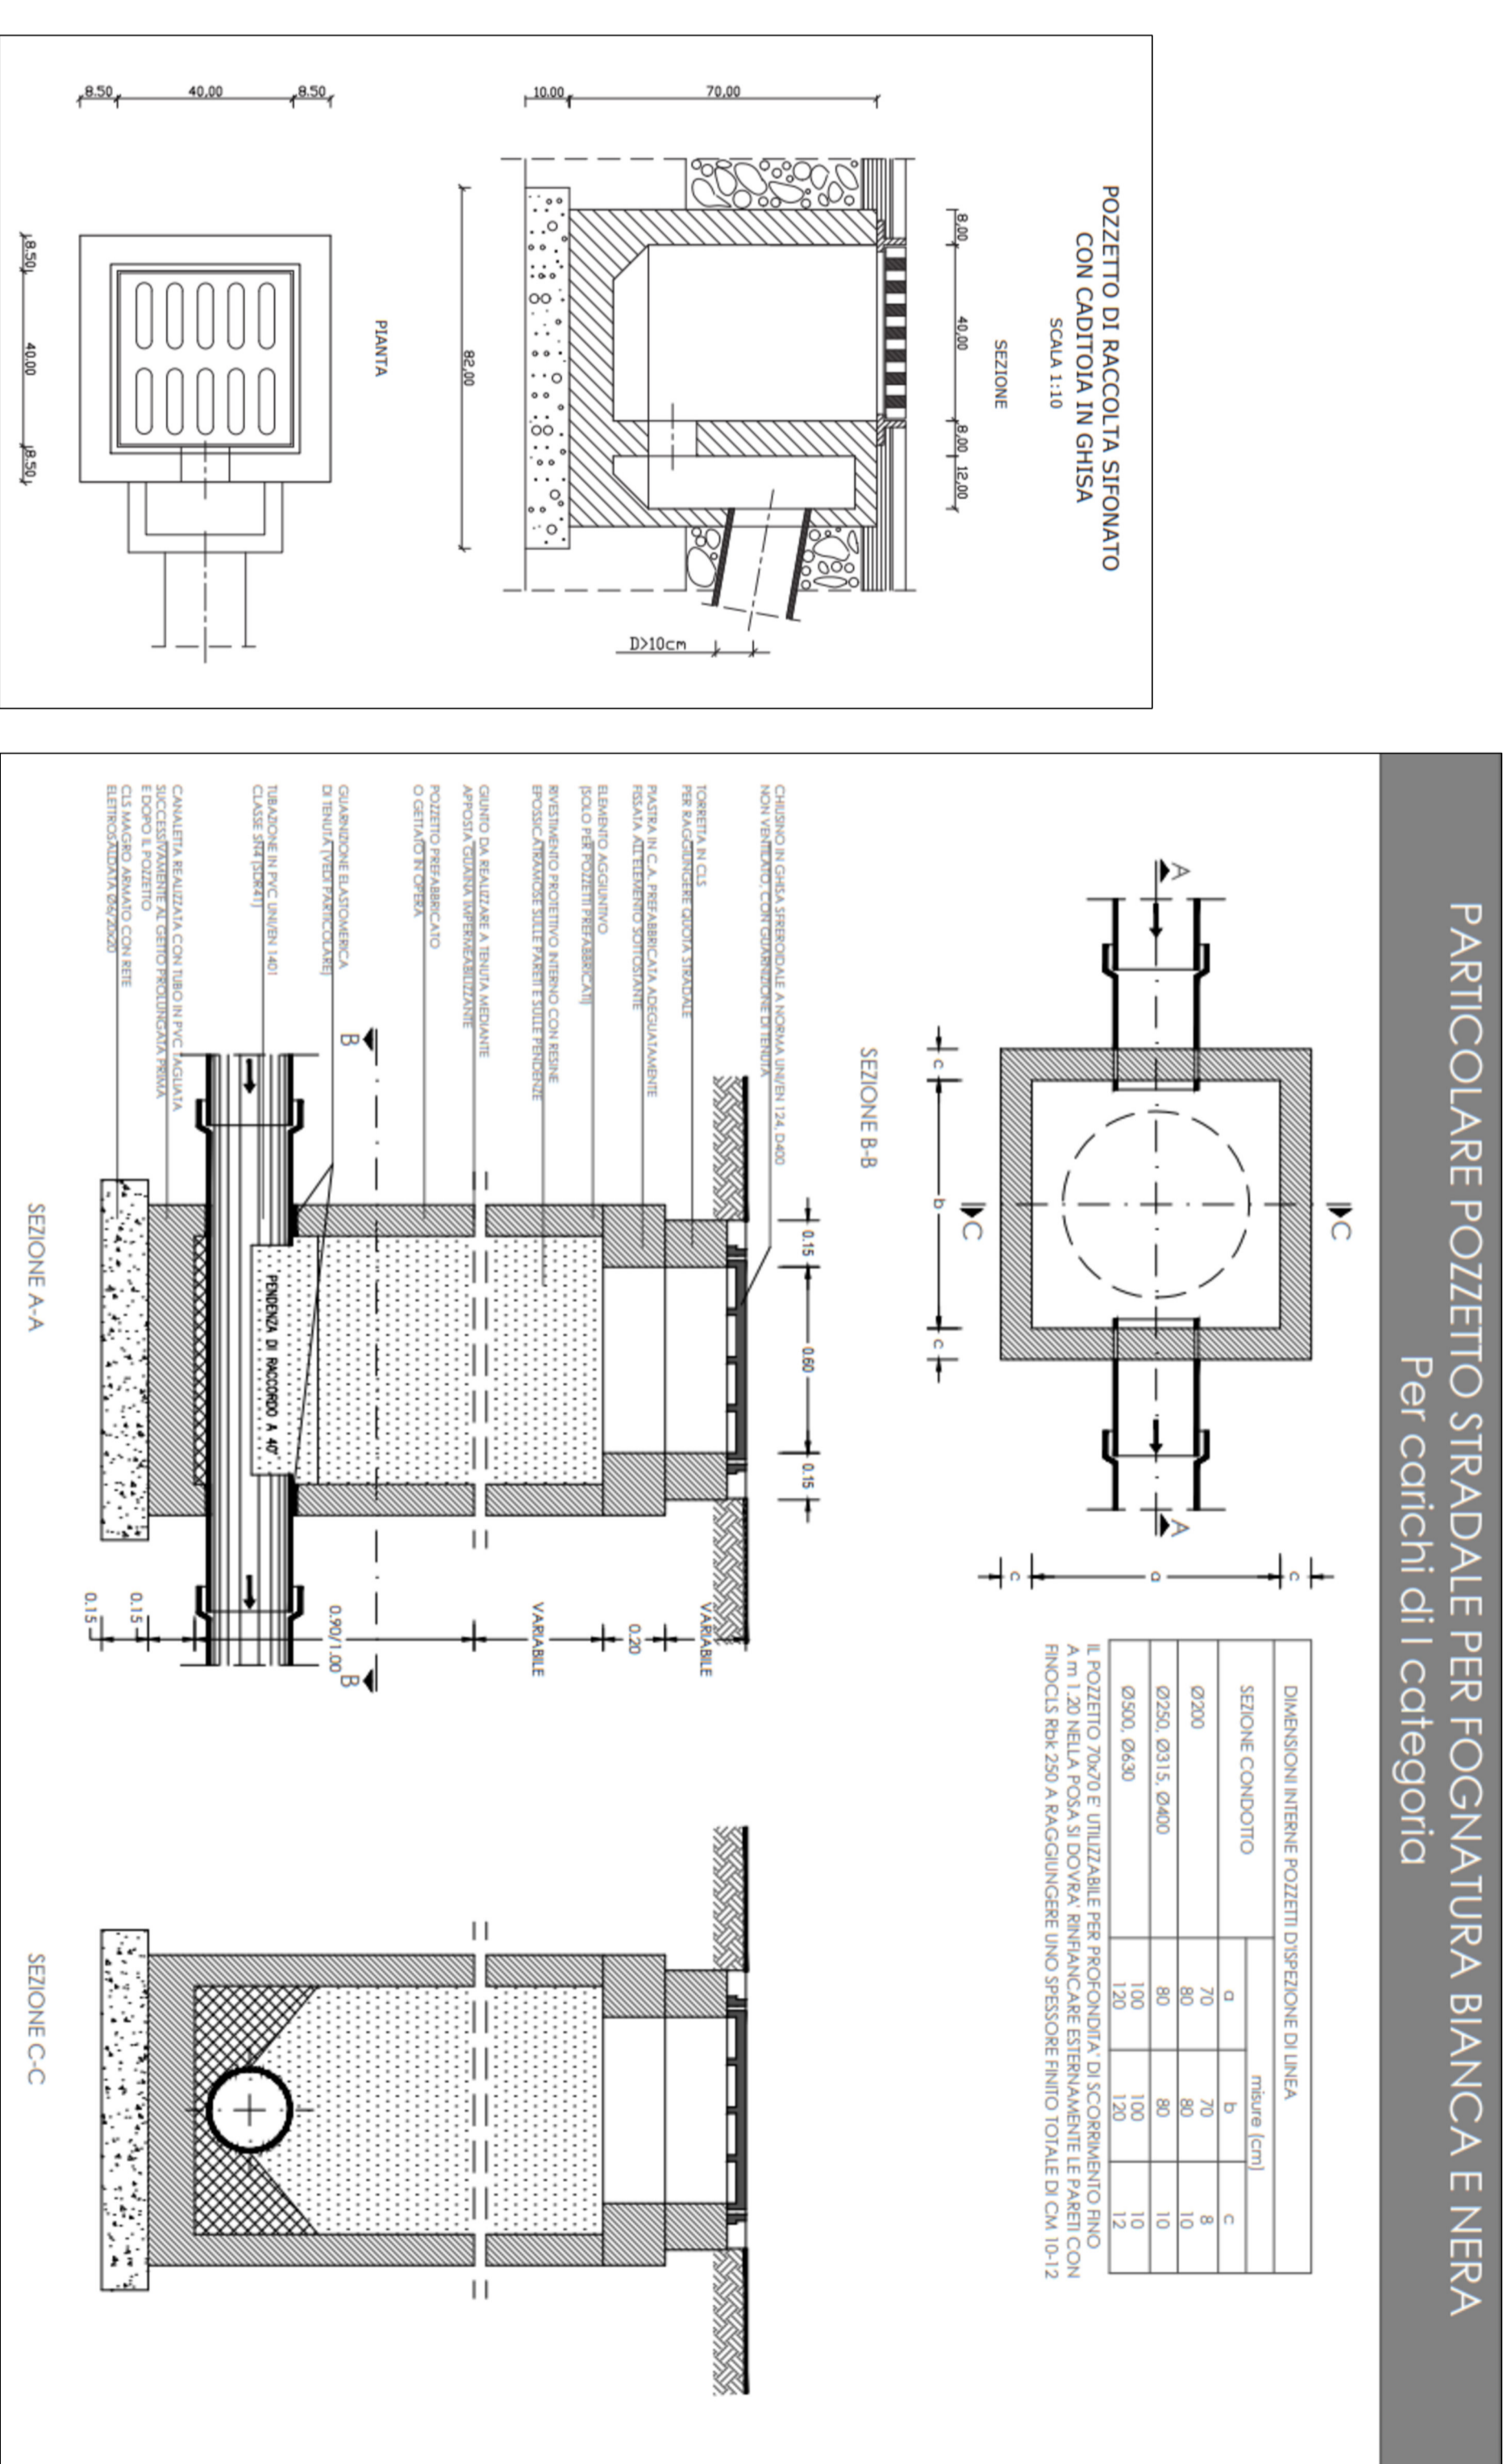

**COMUNE DI SANTA MARIA A MONTE**  
Provincia di Pisa

**Progetto Unitario**  
Convenzionato  
ai sensi dell'art. 121 L.R. 65/14

**Intervento di nuova edificazione a destinazione residenziale**  
Via Lungomonte

Proprietà:  
Immobiliare Venezia SH  
Fontanelli SH

SOTTOSERVIZI  
REGIMAZIONE ACQUE  
BIANCHE  
SMALTIMENTO REFLLI

Tav: **04**

Scala : VARIE

Rev.: 08  
Progettisti:  
Arch. Chiara Giari  
Novembre 2023

UTOE 1a  
Scheda Norma Comparto 9

Rev.: 08  
Novembre 2023

**CHIARA GIANI ARCHITETTO**  
Via Martini 4 - 50021 Pontedera (PI)  
Tel. 0571/227896 - 0571/227897  
C.P. 50037 - Pontedera (PI)  
C.B. 04/2 - 20685/31