roberto bonamini
P.I. ED. ICO PLAN ICO "3" PI A.
Via IV Novembre 25 - 56035 LARI (PI) Tel./Fax +39 0587/682289 Cell. +39 328 7722233
E-MAIL: studiobonamini@tiscali.it PEC: roberto.bonamini@pecpec.it

COMUNE DI SANTA MARIA A MONTE

Provincia di Pisa

PIANO UNITARIO CONVENZIONATO AI SENSI DELL'ART. 121 DELLA L.R.T. 65/2014 INERENTE LA REALIZZAZIONE DI FABBRICATI PER CIVILE ABITAZIONE

Committente: **SALERNO COSTRUZIONI srl**	Progettista: **Geom. Roberto Bonamini**
Ubicazione: **Frazione Ponticelli, Via Usciana**	
Scala: **1:200**	Data: **06/11/2023**
Riferimento: **Deposito**	
Tavola: **1**	Contenuto: STATO ATTUALE - Planimetria Generale - Sezioni - Estratto di regolamento urbanistico - Estratto di mappa catastale

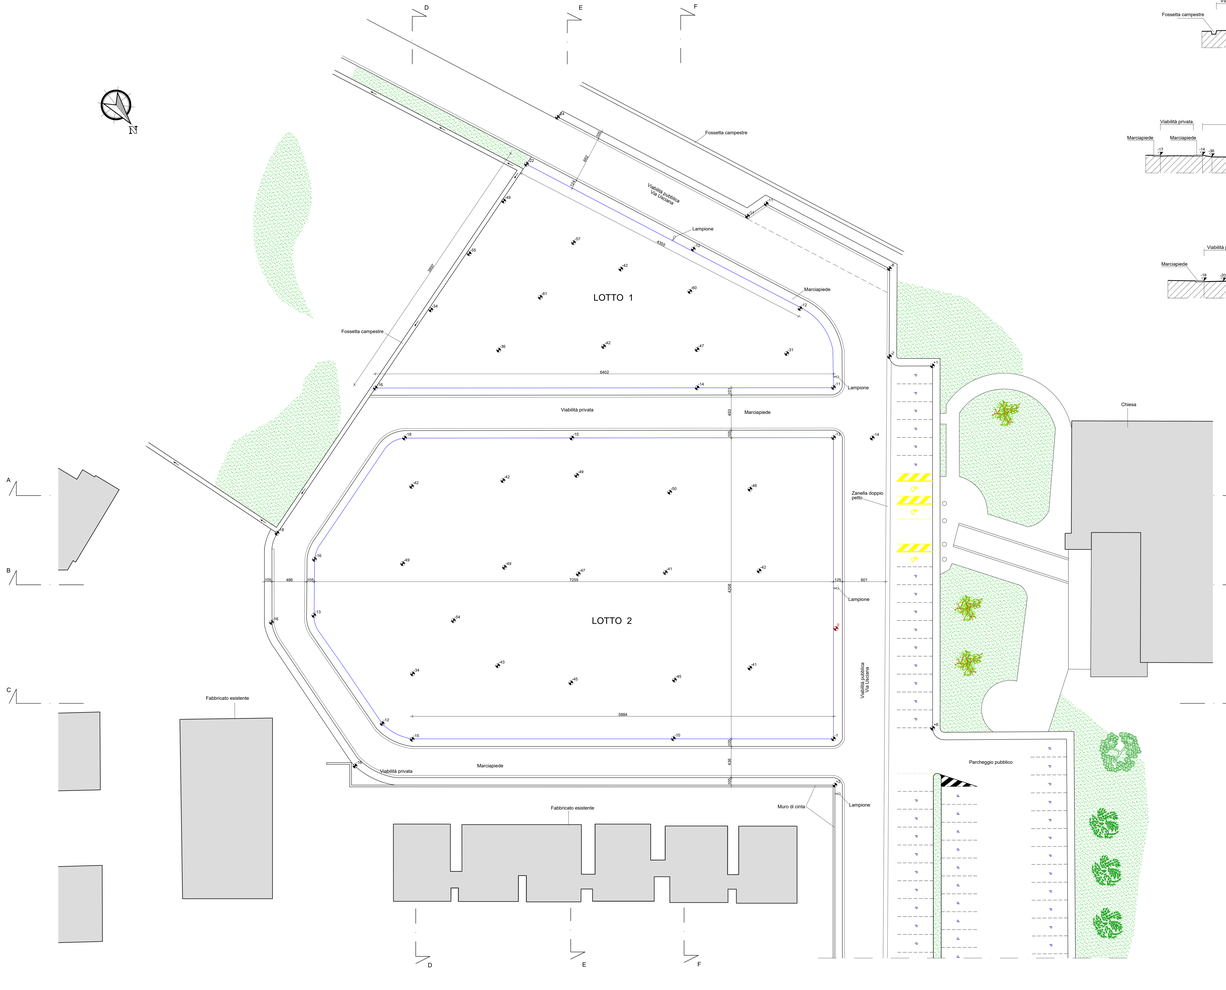

PLANIMETRIA GENERALE

SEZIONE A - A

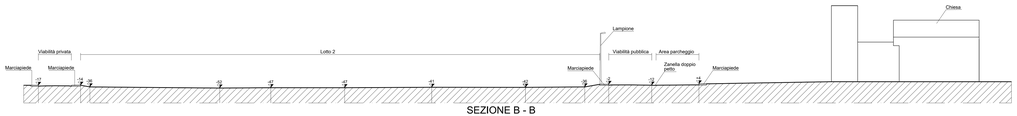

SEZIONE B - B

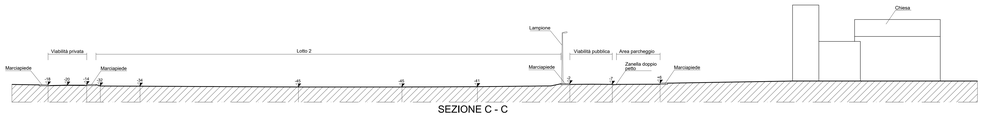

SEZIONE C - C

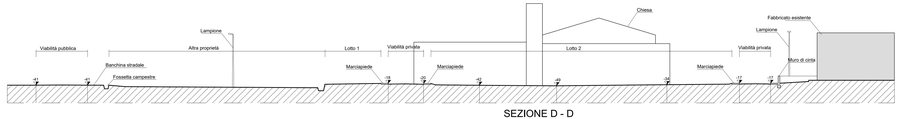

SEZIONE D - D

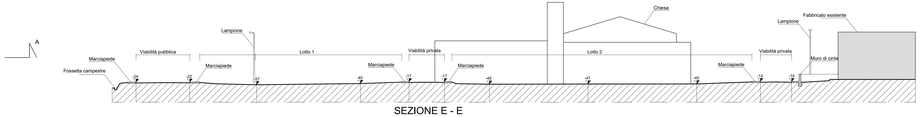

SEZIONE E - E

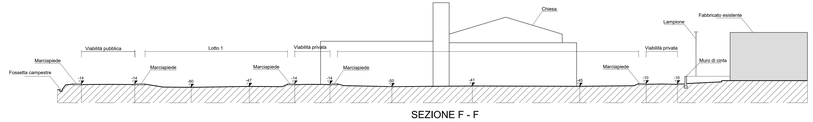

SEZIONE F - F

ESTRATTO DI MAPPA CATASTALE
SCALA 1:2000

ESTRATTO DI REGOLAMENTO URBANISTICO
TAVOLA 9 - UTOE 9
SCALA 1:2000