RB
roberto bonomini
Via IV Novembre 21 - 56020 LARI (PI) Tel./Fax +39 0587/685288 Cell. +39 329 7722293
e-mail: roberto.bonomini@tecnopec.it

COMUNE DI SANTA MARIA A MONTE

Provincia di Pisa

PIANO UNITARIO CONVENZIONATO AI SENSI DELL'ART. 121 DELLA L.R.T. 65/2014 INERENTE LA REALIZZAZIONE DI FABBRICATI PER CIVILE ABITAZIONE.

Committente: **SALERNO COSTRUZIONI srl**	Progettista: **Geom. Roberto Bonamini**
Ubicazione: **Frazione Ponticelli, Via Usciana**	
Scala: **1:200** Data: **Febbraio 2024** Riferimento: **Integrazione**	
Tavola: **2**	Contenuto: STATO DI PROGETTO - Planimetria Generale - Sezioni - Estratto di regolamento urbanistico - Estratto di mappa catastale

PLANIMETRIA GENERALE

PARTICOLARE MURO DI CINTA
- scala 1:50 -

SEZIONE A - A

SEZIONE B - B

SEZIONE C - C

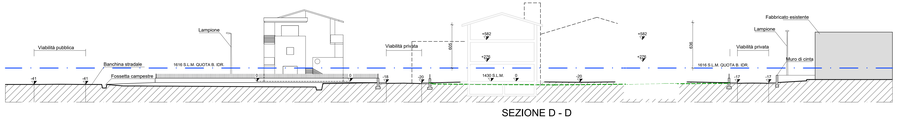

SEZIONE D - D

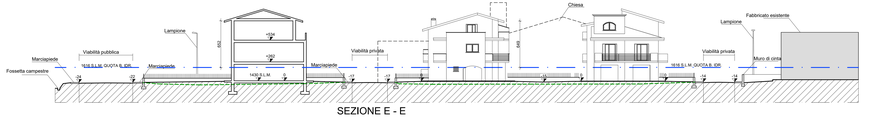

SEZIONE E - E

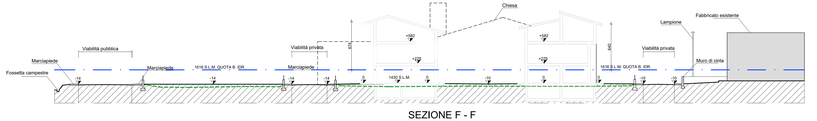

SEZIONE F - F

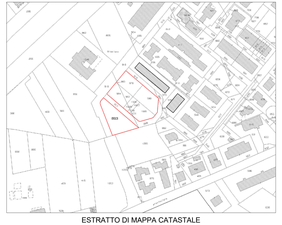

ESTRATTO DI MAPPA CATASTALE
SCALA 1:2000

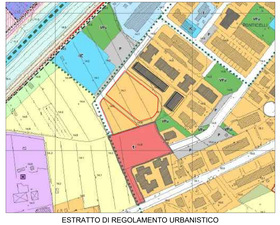

ESTRATTO DI REGOLAMENTO URBANISTICO
TAVOLA 9 - UTOE 9
SCALA 1:2000

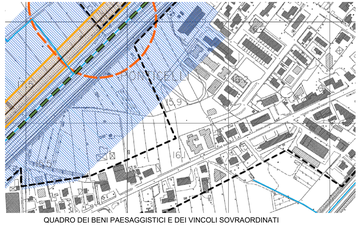

QUADRO DEI BENI PAESAGGISTICI E DEI VINCOLI SOVRAORDINATI
TAVOLA QC2
SCALA 1:2000